



- Projekt Spange Nord vom 21.10.2016
- Bestand
- Abbruch
- Neubau

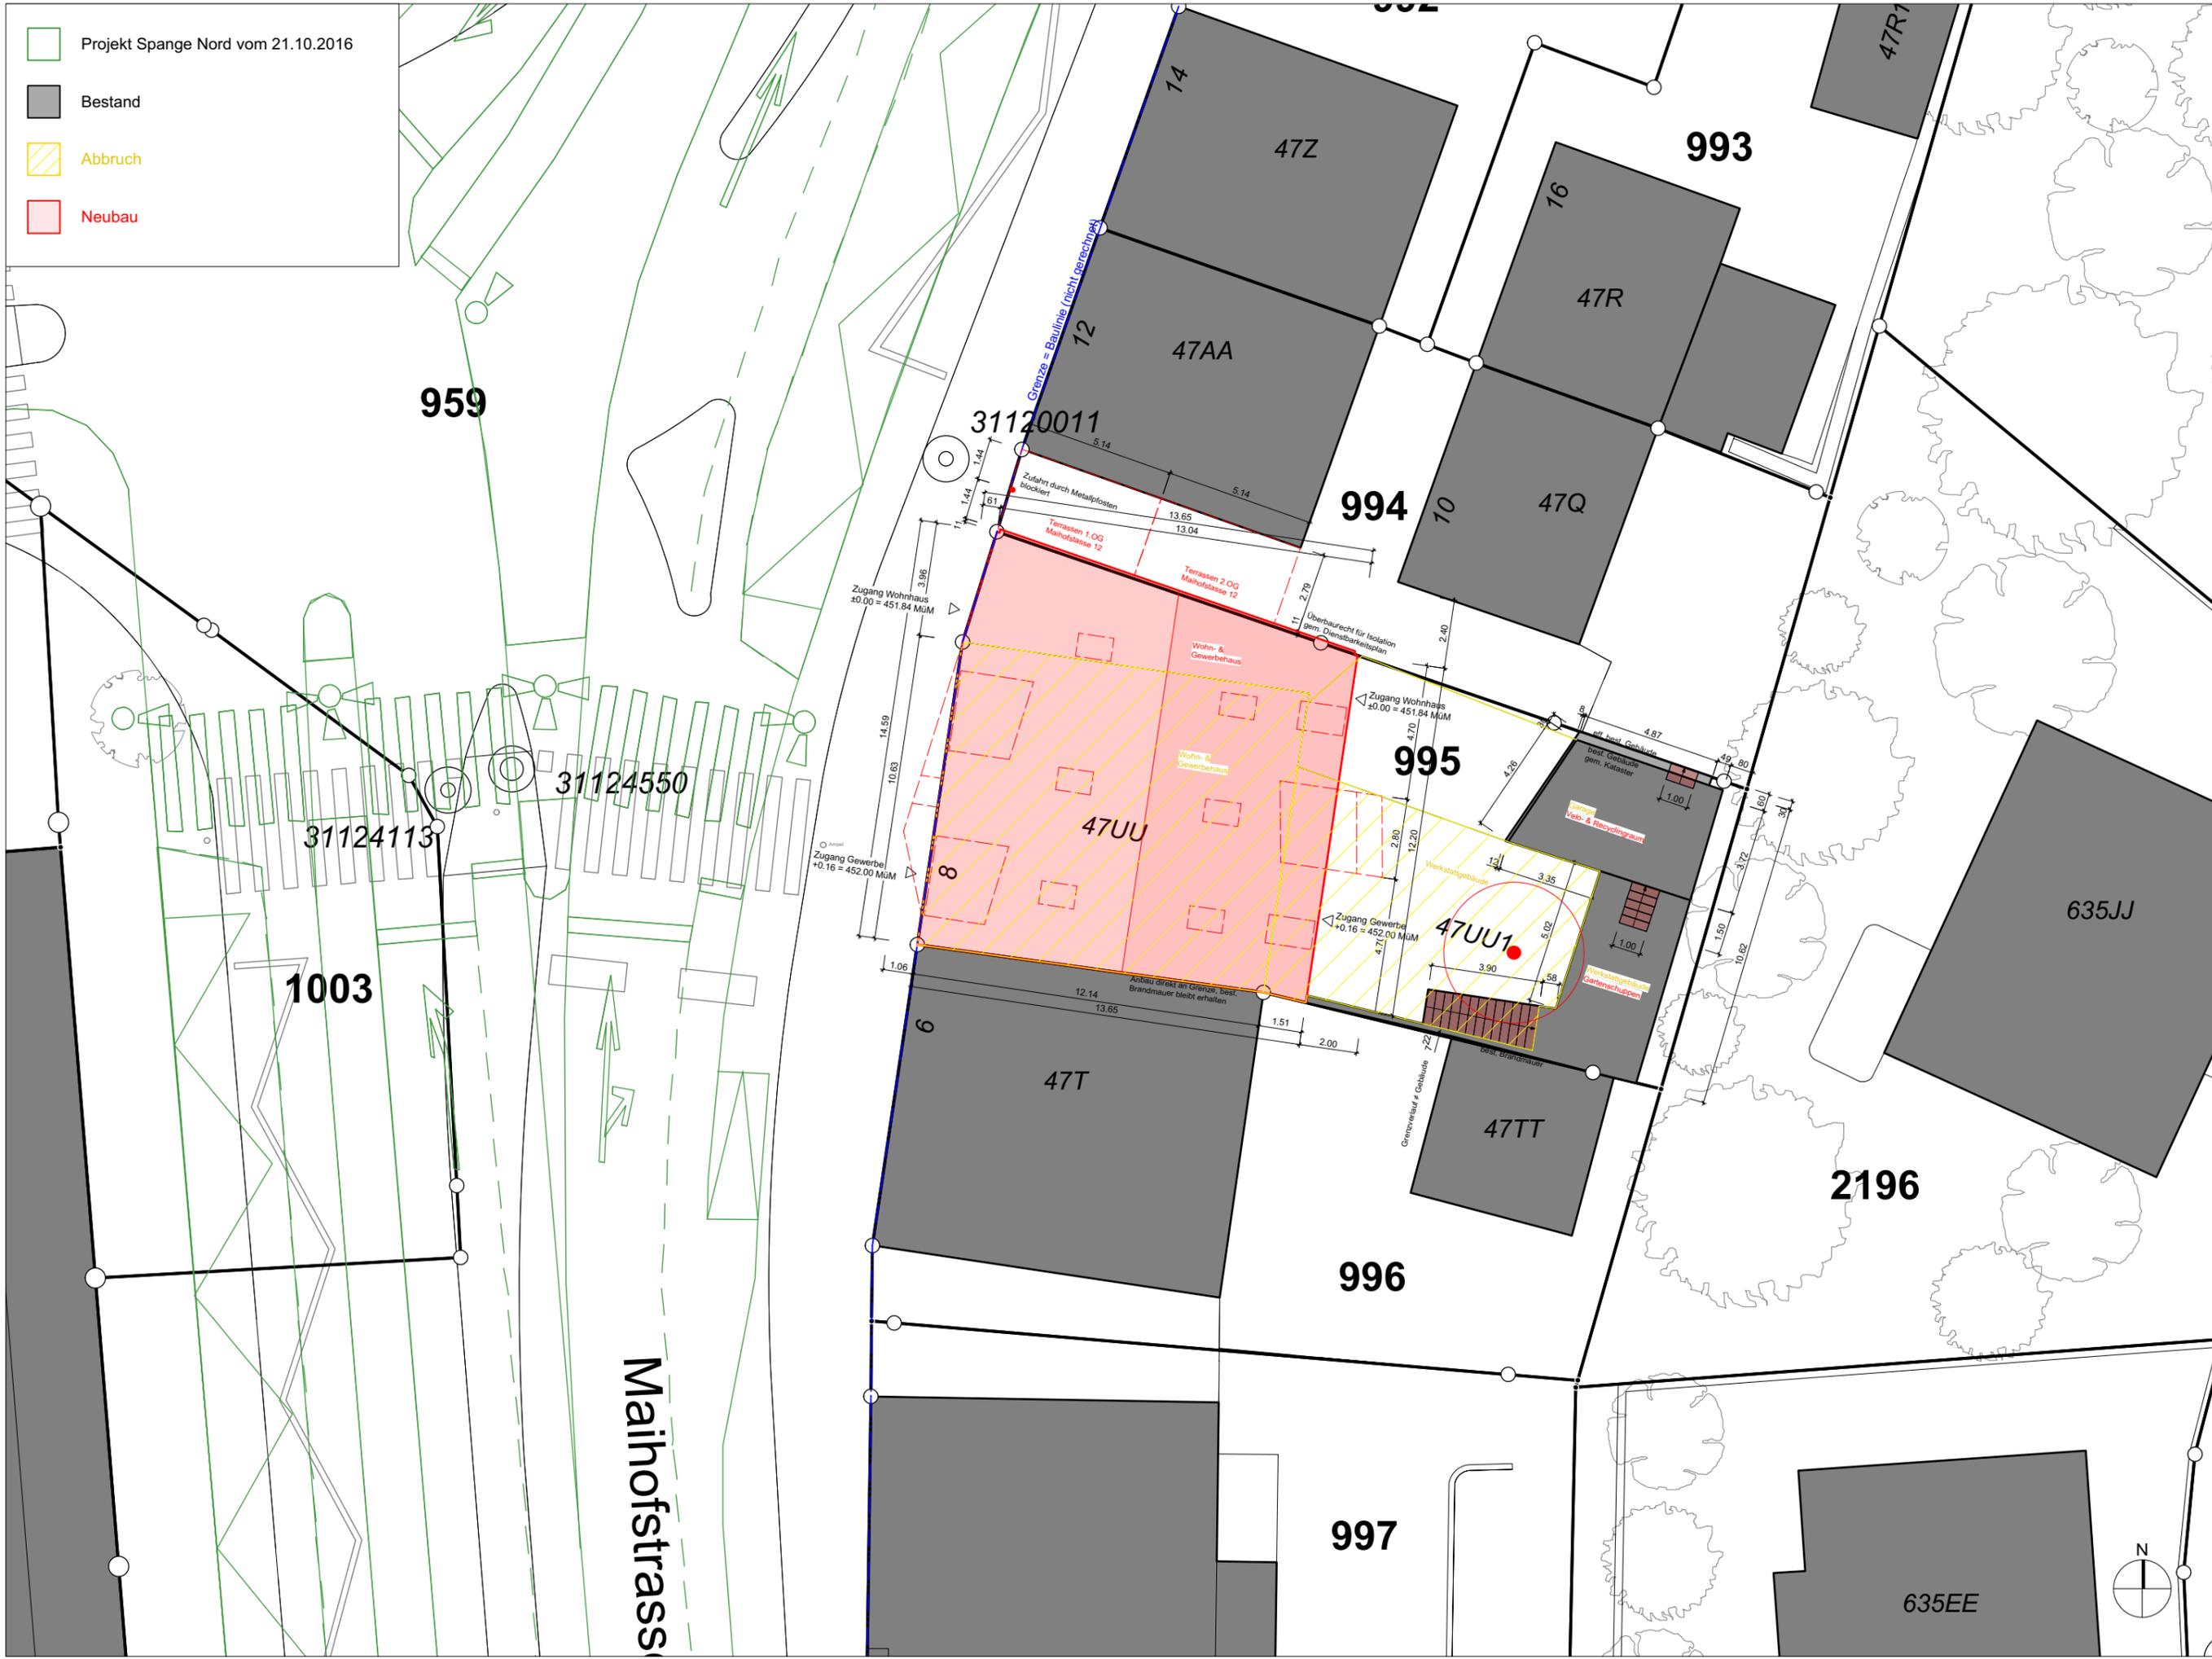


Maihofstrass


FANGAN ARCHITEKTEN	Projekt BAUEINGABE Neubau Maihofstrasse 8, 6004 Luzern	Situationsplan Planinhalt	Plannummer 33.200.2
Bauherr Tobias Schär mai Immobilien GmbH		Verfasser FANGAN Architekten Hammerstrasse 107, 8032 Zürich 044 552 09 70	
Erstellt 05.11.18 jb		Unterschrift	
Format A3		Massstab 1:200	
Projekt-Nr. 033		Grundeigentümer Tobias Schär mai Immobilien GmbH	
Datum, Unterschrift		Datum, Unterschrift	

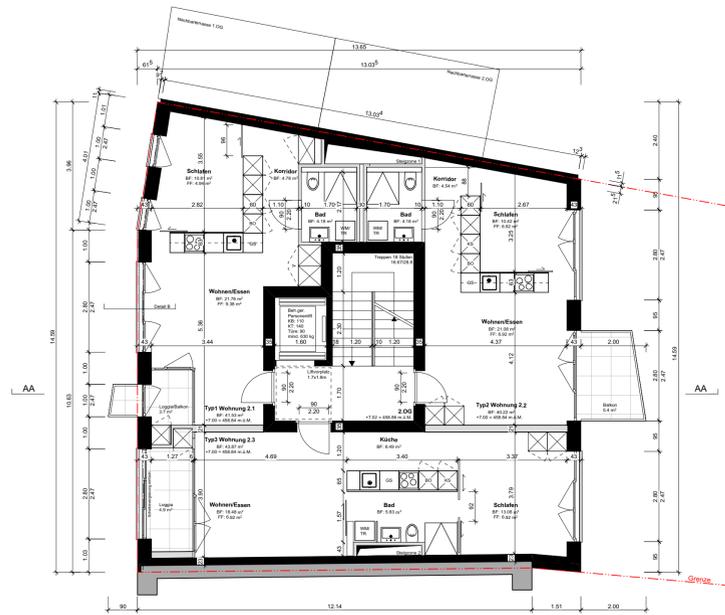


1. - 3. Obergeschoss

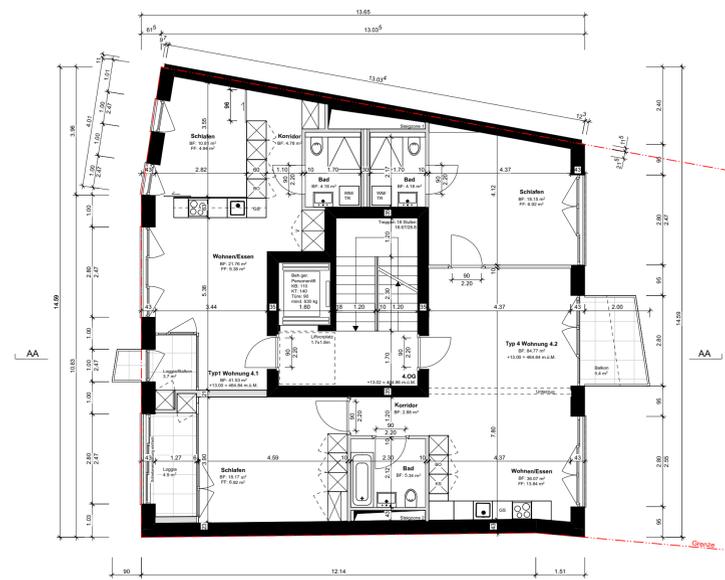


4. Obergeschoss

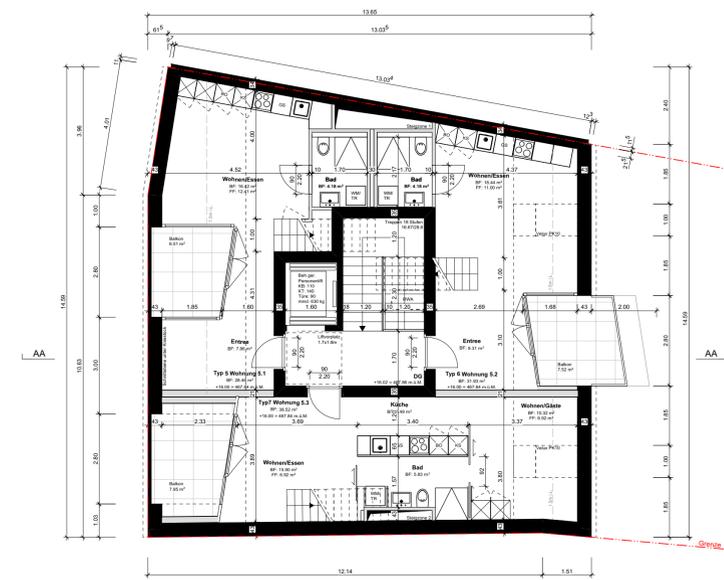

1. Dachgeschoss

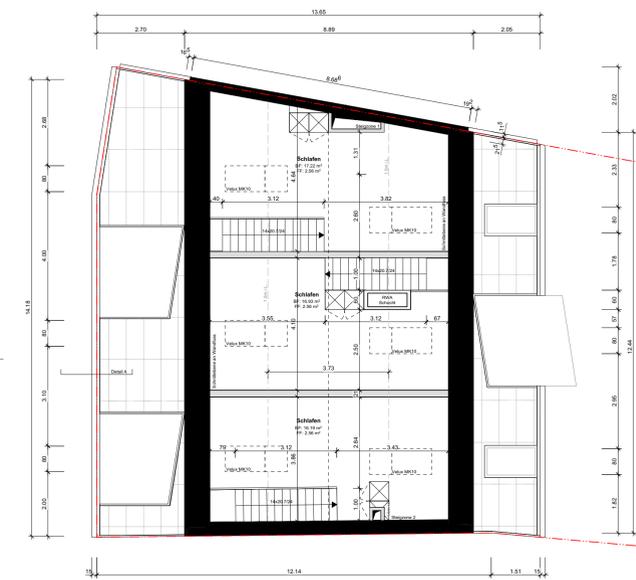


2. Dachgeschoss

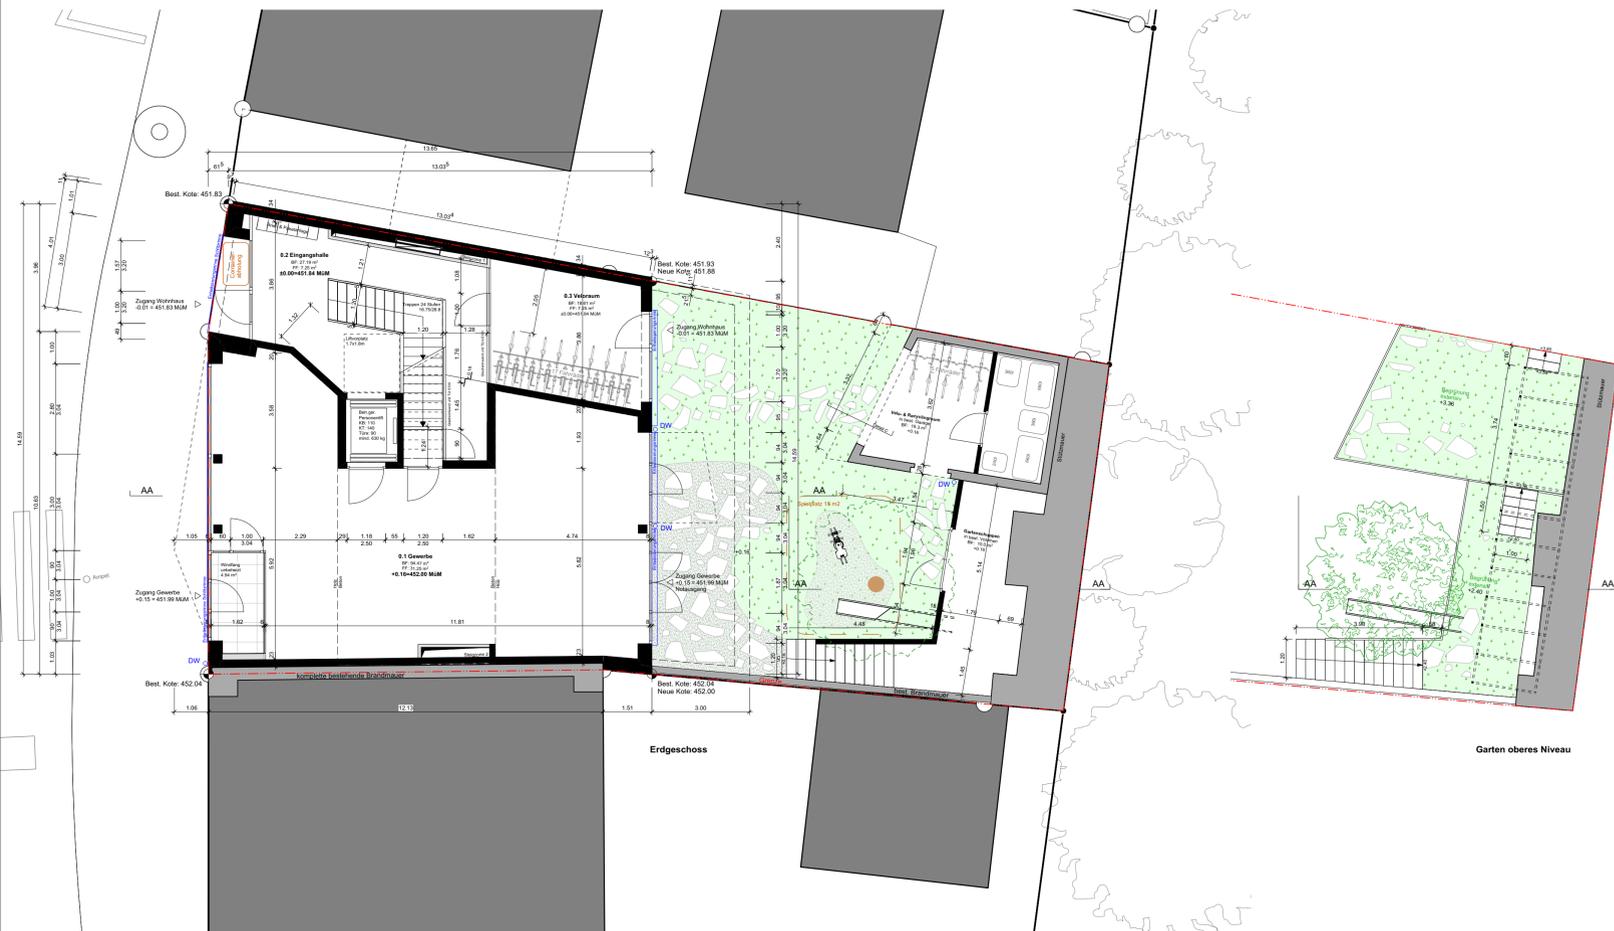

Erdgeschoss

Garten oberes Niveau

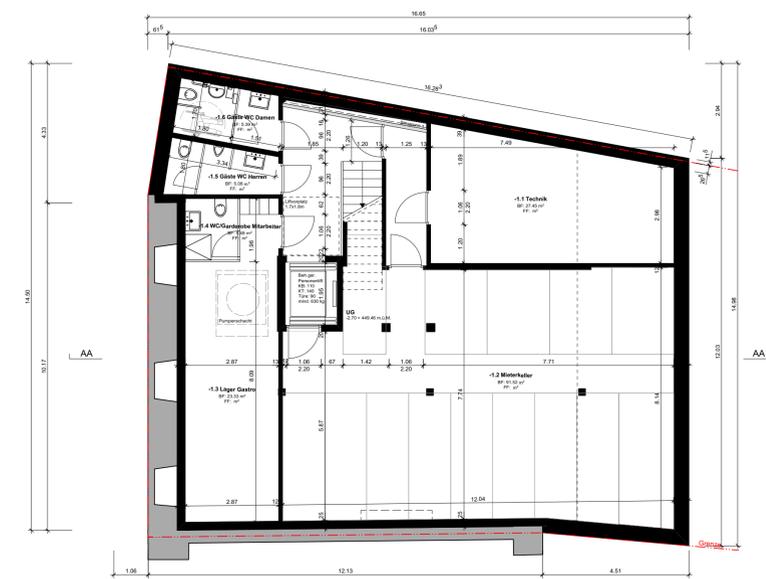

1. Untergeschoss

		A Spielfläche im Hof und Containerabholung eingezeichnet Datum: 26.10.18
Index	Kommentar	Datum





BAUHERR / GRÜNDEIGENTÜMER GS 995 Tobias Schar Landenbergstrasse 16A, 6005 Luzern 076 336 69 91 tobiaschaer@hotmail.com		
Datum, Unterschrift: _____		

BAUHERR / GRÜNDEIGENTÜMER GS 994 mai Immobilien GmbH Gehriststrasse 1a, 6010 Kriens 079 206 06 78 maighmb@bluewin.ch		PLANMASSE / MASSLEGENDE ERLÄUTERUNG OK FB OBERKANTE FERTIGBODEN OK RB OBERKANTE ROHBODEN OK RD OBERKANTE ROHDACH UK RD UNTERKANTE ROHDACHE UK BF UNTERKANTE BOGENPLATTE BRBH OBERKANTE BRÜSTUNGSHÖHE FENSTER ROH BRH BRÜSTUNGSHÖHE OK FB BIS OK FERTIG FENSTERBANK TÜRHOHEN OK FERTIG BODEN BIS UK ROH STURZ FENSTERHOHEN OK FERTIG FENSTERBANK BIS UK ROH STURZ
Datum, Unterschrift: _____		

PLANVERFASSER FANGAN Architekten Hammerstrasse 107, 8032 Zürich 044 552 09 70 mail@fangan.ch	Projektnummer 033 Gezeichnet 05.11.18 / jb Format 1/0.6
Datum, Unterschrift: _____	

Referenzhöhe 451.84 Massstab 1:100	PLANINHALT Grundrisse
---------------------------------------	--

PROJEKT
BAUEINGABE Neubau Wohn- & Geschäftshaus
 Maihofstrasse 8, 6004 Luzern
 Plannummer 33.100.1

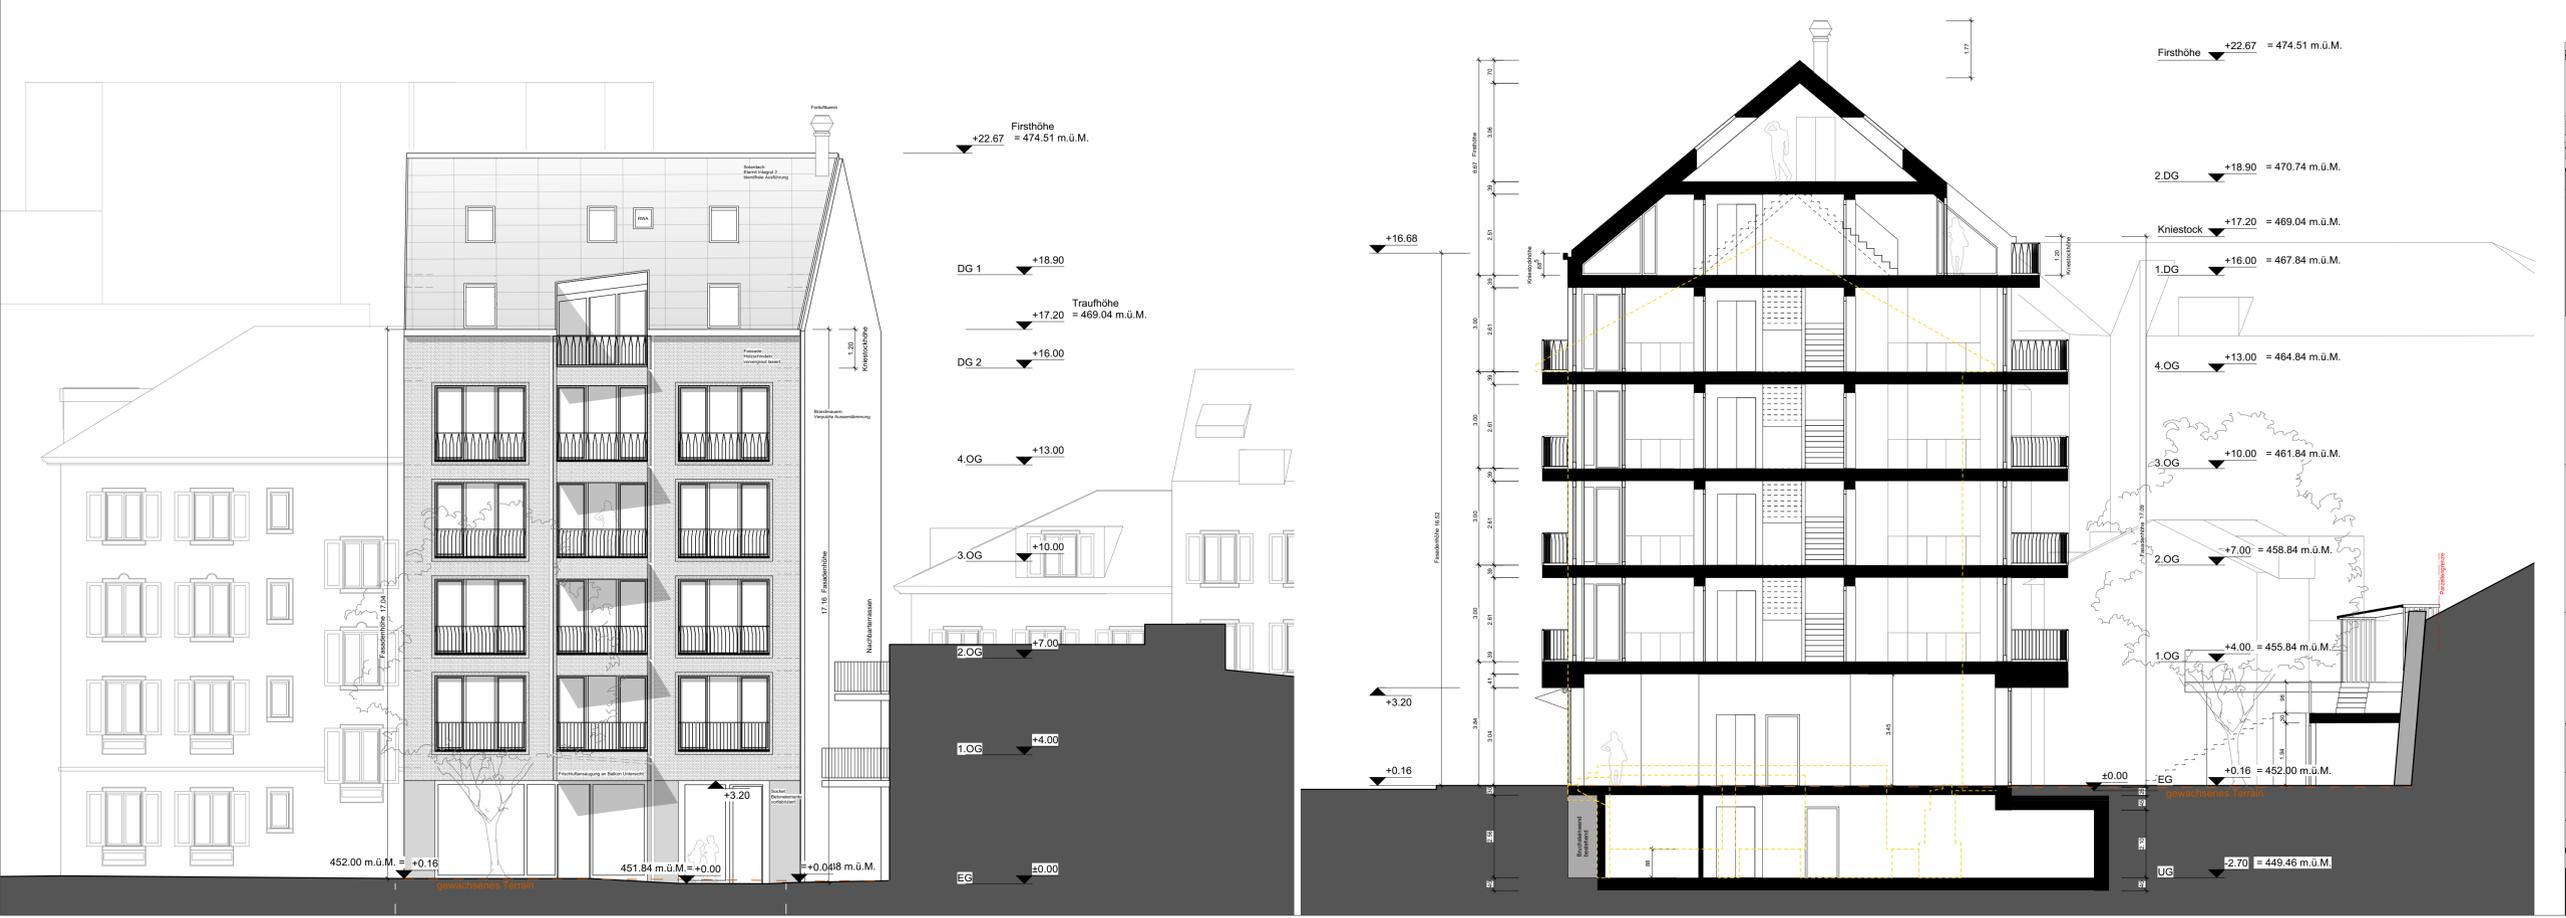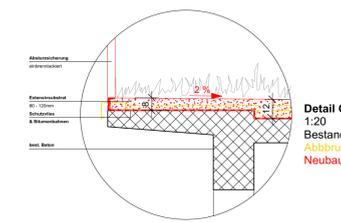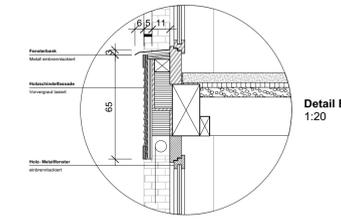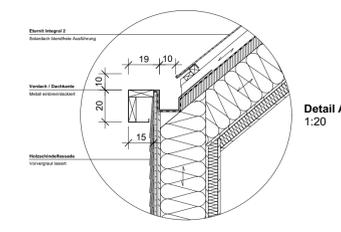

Index	Kommentar	Datum
B	Schnittverlauf angepasst	2.11.18
A	Detailschnitt 1:20 Flachdachbegrünung zugefügt	26.10.18

BAHERR / GRUNDEIGENTÜMER GS 995 Tobias Schär Landenbergstrasse 16A, 6005 Luzern 076 336 69 91 tobiaschaer@hotmail.com	LEGENDE Bestand Abbruch Neubau
---	--

BAHERR / GRUNDEIGENTÜMER GS 994 mai Immobilien GmbH Gehristrasse 1a, 6010 Kriens 079 206 06 78 maigmbh@bluewin.ch	PLANMASSE / MASSLEGENDE ERLÄUTERUNG OK FB OBERKANTE FERTIGBODEN OK RB OBERKANTE ROHBODEN OK RD OBERKANTE ROHDACH UK RD UNTERKANTE ROHDÄCKE UK BR UNTERKANTE BOGENPLATTE BRH OBERKANTE BRÜSTUNGSHÖHE FENSTER ROH BRH BRÜSTUNGSHÖHE OK FB BIS OK FERTIG FENSTERBANK TÜRHOHEN FENSTERBANKEN OK FERTIG BODEN BIS UK ROH STURZ OK FERTIG FENSTERBANK BIS UK ROH STURZ
---	--

PLANVERFASSER FANGAN Architekten Hammerstrasse 107, 8032 Zürich 044 552 09 70, mail@fangan.ch	Projektnummer 033 Gezeichnet 05.11.18 / jb Format 1/0.6
--	---

FANGAN ARCHITEKTEN
 Referenzhöhe 451.84
 Massstab 1:100 / 1:20
 PLANINHALT **Schnitte und Ansichten**
 PROJEKT **BAUEINGABE Neubau Wohn- & Geschäftshaus**
 Maihofstrasse 8, 6004 Luzern
 Plannummer 33.100.2