

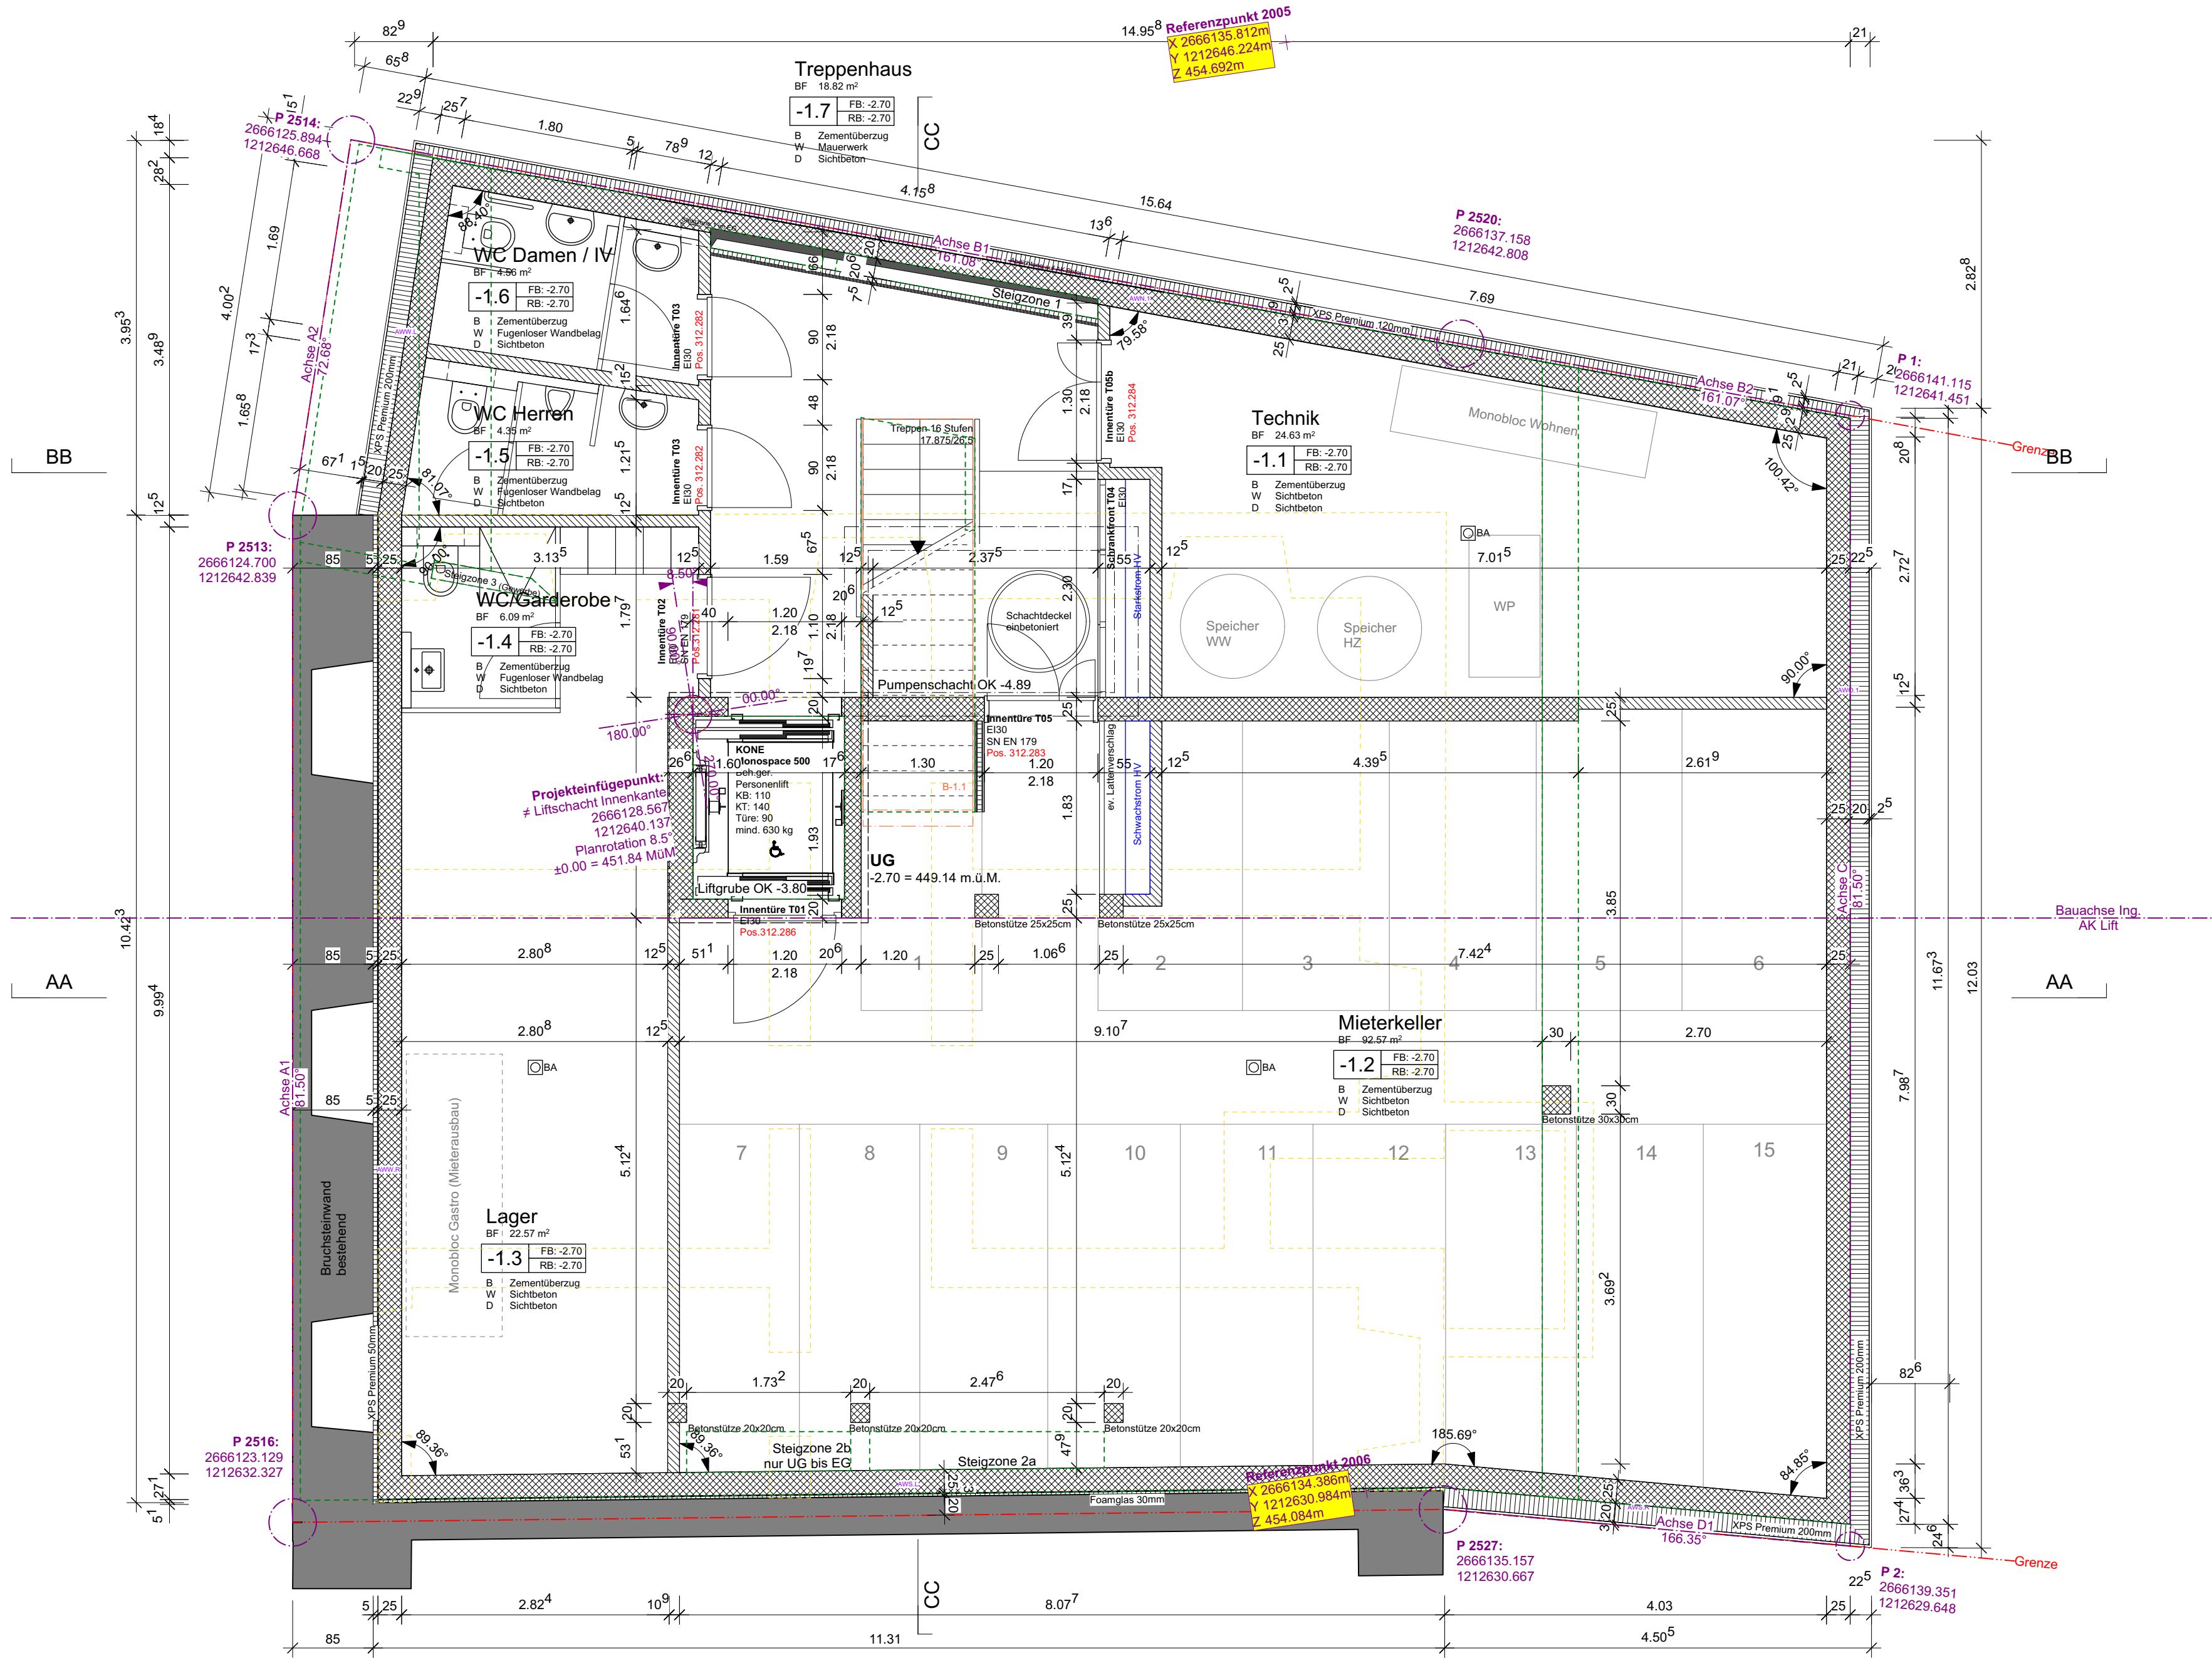
 
 
 
 
 
 
 


 


ABKÜRZUNGEN		
Allgemein	Kücheninstallationen	Entwässerung / Kanalisation
AK Ausserkant	BO Backofen	A Auslaufhöhe
OK Oberkant	KH Kochherd	BA Bodenwasserablauf
UK Unterkant	KS Kühlschranks	D Deckenhöhe
IL im Licht	GS Geschirrspüler	DW Dachwasserleitung
RB Rohbodenniveau	WM Waschmaschine	E Einlaufhöhe
FB Fertigbodenniveau	TR Trockner	FAB Fettabscheider
BR OK fertige Brüstung		KS Kontrollschacht
ST UK Sturz roh		MAB Mineralölabscheider
SW OK Schwelle		PU Putzöffnung
„ü.M.“ Meter über Meer		SL Schienhöhe
B Boden		ROL Rolladen
D Decke		LAM Lamellenstoren
W Wand		RAF Rafflamellenstoren
		FAL Faltrolladen
Haustechnik	Fenster und Sonnenschutz	
E Elektrische Installationen	KL Klappläden	K Kurbel
H Heizungs-Installationen	IV Isolierverglasung	IV Dreifachisolierverglasung
L Lüftungs- und Klima-Installationen	IV3 Isolierverglasung	IV3 Dreifachisolierverglasung
K Kälte-Installationen	L Beton-Fensterbank	WAR Regenabwasser
S Sanitäre Installationen	MFB Metall-Fensterbank	WAR-SI Sickerabwasser
	FFB Faserzement-Fensterbank	WAS Schmutzabwasser

ELEKTROPLANER Gernat Elektroplanung GmbH Wichlernstrasse 15, 6010 Kriens 041 322 01 11				
GEBÄUDETECHNIKPLANER W&P Engineering Mühlebach 2, 6362 Stansstad 041 612 01 41				
HOLZBAUSTATIK Timbatec AG Ausstellungsstrasse 36, 8005 Zürich 058 255 15 20		F	Zustieg Pumpschacht angepasst	23.9.21 jb
		E	Decke über UG komplett in 28cm Beton, weniger Stützen, Wand Steigzone 1 angepasst	22.9.21 jb
		D	Betonschacht Pumpe angepasst	17.9.21 jb
		C	Wand zw. Technik und Mieterkeller neu 25cm	30.8.21 jb
		B	-1.4 Garderobe Dusche & WC gespiegelt	25.8.21 jb
		A	Türhöhe UG T02/03/05/05b angepasst	22.8.21 jb
		Index	Kommentar	Datum
MASSIVBAUSTATIK Plus Statik Buholzstrasse 12, 6032 Emmen 041 360 79 57		LEGENDE   OKFB Oberkante Fertigboden OKRB Oberkante Rohboden UKRD Unterkante Rohdecke UKFD Unterkante Fertigdecke UKUZ Unterkante Unterzug UKST Unterkante Sturz RBR Brüstung roh FBR Brüstung fertig DD Deckendurchbruch WD Wanddurchbruch BD Bodendurchbruch FD Fundamentdurchbruch DS Deckenschlitz WS Wandschlitz BS Bodenschlitz FS Fundamentschlitz		
BAULEITUNG Fehlmann & Partner Eichwaldstrasse 5, 6005 Luzern 041 312 10 90				
PLANVERFASSER FANGAN Architekten Binzstrasse 39, 8045 Zürich 044 552 09 70 mail@fangan.ch				
BAUHERR Tobias Schär Acherrainstrasse 7, 6390 Engelberg 076 336 69 91 tobiasschaer@hotmail.com		Projektnummer		033
		Ausgabedatum		Fr., 15. Okt. 2021 / jr
		Format		0.7/0.4

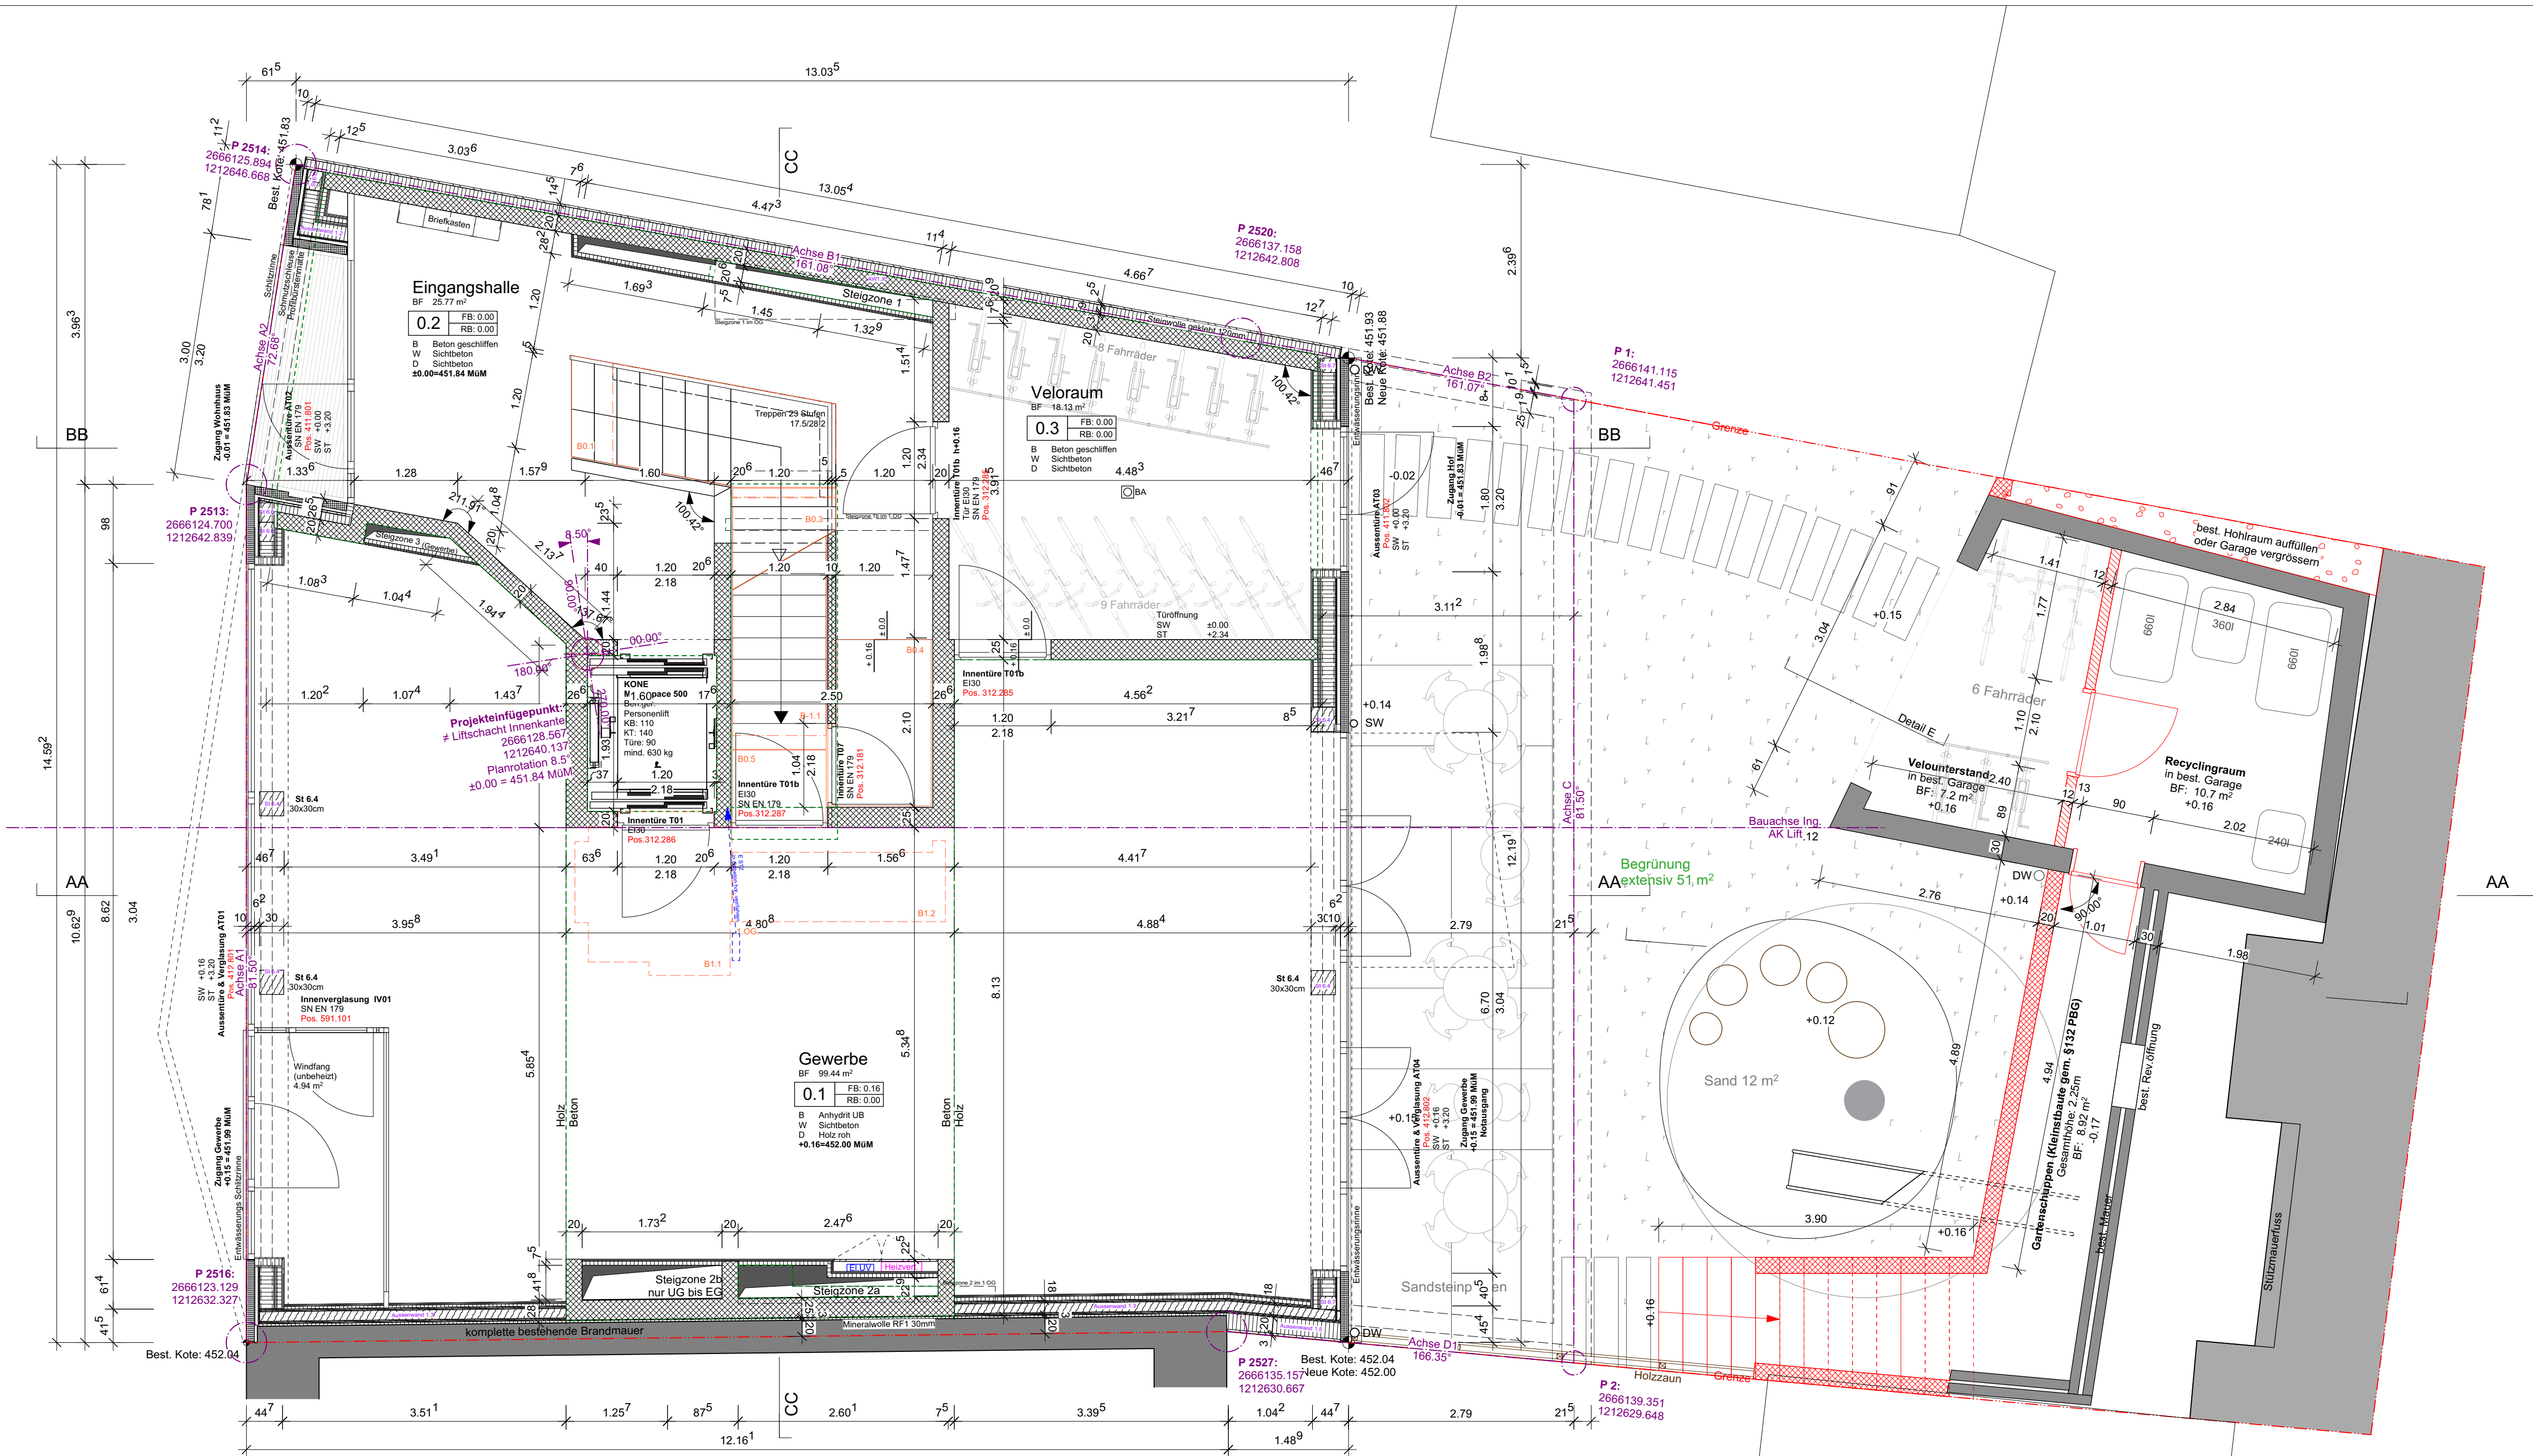

ABKÜRZUNGEN		
Allgemein	AK	Ausserkant
	OK	Oberkant
	UK	Unterkant
	IL	im Licht
	RB	Rohbodenniveau
	FB	Fertigbodenniveau
	BR	OK fertige Brüstung
	ST	UK Sturz roh
	SW	OK Schwelle
	t. u. M.	Meter über Meer
Kücheninstallationen	BO	Backofen
	KH	Kochherd
	KS	Kühlschrank
	S	Geschirrspüler
	WM	Waschmaschine
	TR	Trockner
	KL	Klapppladen
	SL	Schiebeladen
	ROL	Rolläden
	LAM	Lamellenstoren
Fenster und Sonnenschutz	RAF	Rafflamellenstoren
	FAL	Faltladen
	K	Kurbel
	IV	Isolierverglasung
	IV3	Dreifachisolierverglasung
	DFB	Beton-Fensterbank
	MFB	Metal-Fensterbank
	FFB	Faserzement-Fensterbank
Haustechnik	E	Elektrische Installationen
	H	Heizungs-Installationen
	L	Lüftungs- und Klima-Installationen
	K	Kälte-Installationen
	S	Sanitäre Installationen
	WA	Abwasser
	WAI	Industrieabwasser
	WAR	Reinabwasser
	WAR-SI	Regenabwasser
	WAS	Schmutzabwasser
Entwässerung / Kanalisation		
Entwässerung / Kanalisation	A	Auslaufhöhe
	BA	Bodenwasserablauf
	D	Deckhöhe
	DW	Dachwasserleitung
	E	Einlaufhöhe
	FAB	Fettscheider
	KS	Kontrollschacht
	MAB	Mineralabscheider
	PU	Putzöffnung
	S	Sohlenhöhe
Entwässerung / Kanalisation	SF	Schlammlang
	SR	Sickerleitung
	SS	Schlammsammler
	VS	Versickerungsschacht
	WA	Abwasser
	WAI	Industrieabwasser
	WAR	Reinabwasser
	WAR-R	Regenabwasser
	WAR-SI	Sickerabwasser
	WAS	Schmutzabwasser

ELEKTROPLANER Gernet Elektroplanung GmbH Wichlenstrasse 15, 6010 Kriens 041 322 01 11				
GEBÄUDETECHNIKPLANER W&P Engineering Mühlebach 2, 6362 Stansstad 041 612 01 41				
HOLZBAUSTATIK Timbatec AG Ausstellungsstrasse 36, 8005 Zürich 058 255 15 20				
MASSIVBAUSTATIK Plus Statik Buholzstrasse 12, 6032 Emmen 041 360 79 57				
BAULEITUNG Fehlmann & Partner Eichwaldstrasse 5, 6005 Luzern 041 312 10 90				
PLANVERFASSER FANGAN Architekten Binzstrasse 39, 8045 Zürich 044 552 09 70 mail@fangan.ch				
BAUHERR Tobias Schär Acherrrainstrasse 7, 6390 Engelberg 076 336 69 91 tobiasschaer@hotmail.com				
Referenzhöhe 451.84	PLANINHALT Erdgeschoss mit Hof			
Massstab 1:50	0 1 2 3 4 5m			
PROJEKT Neubau Wohn- & Geschäftshaus Maihofstrasse 8, 6004 Luzern		Projektnummer 033 Ausgabedatum Fr., 15. Okt. 2021 / j b Format 0.9/0.4		
FAN GAN		Plannummer 51.50.02		

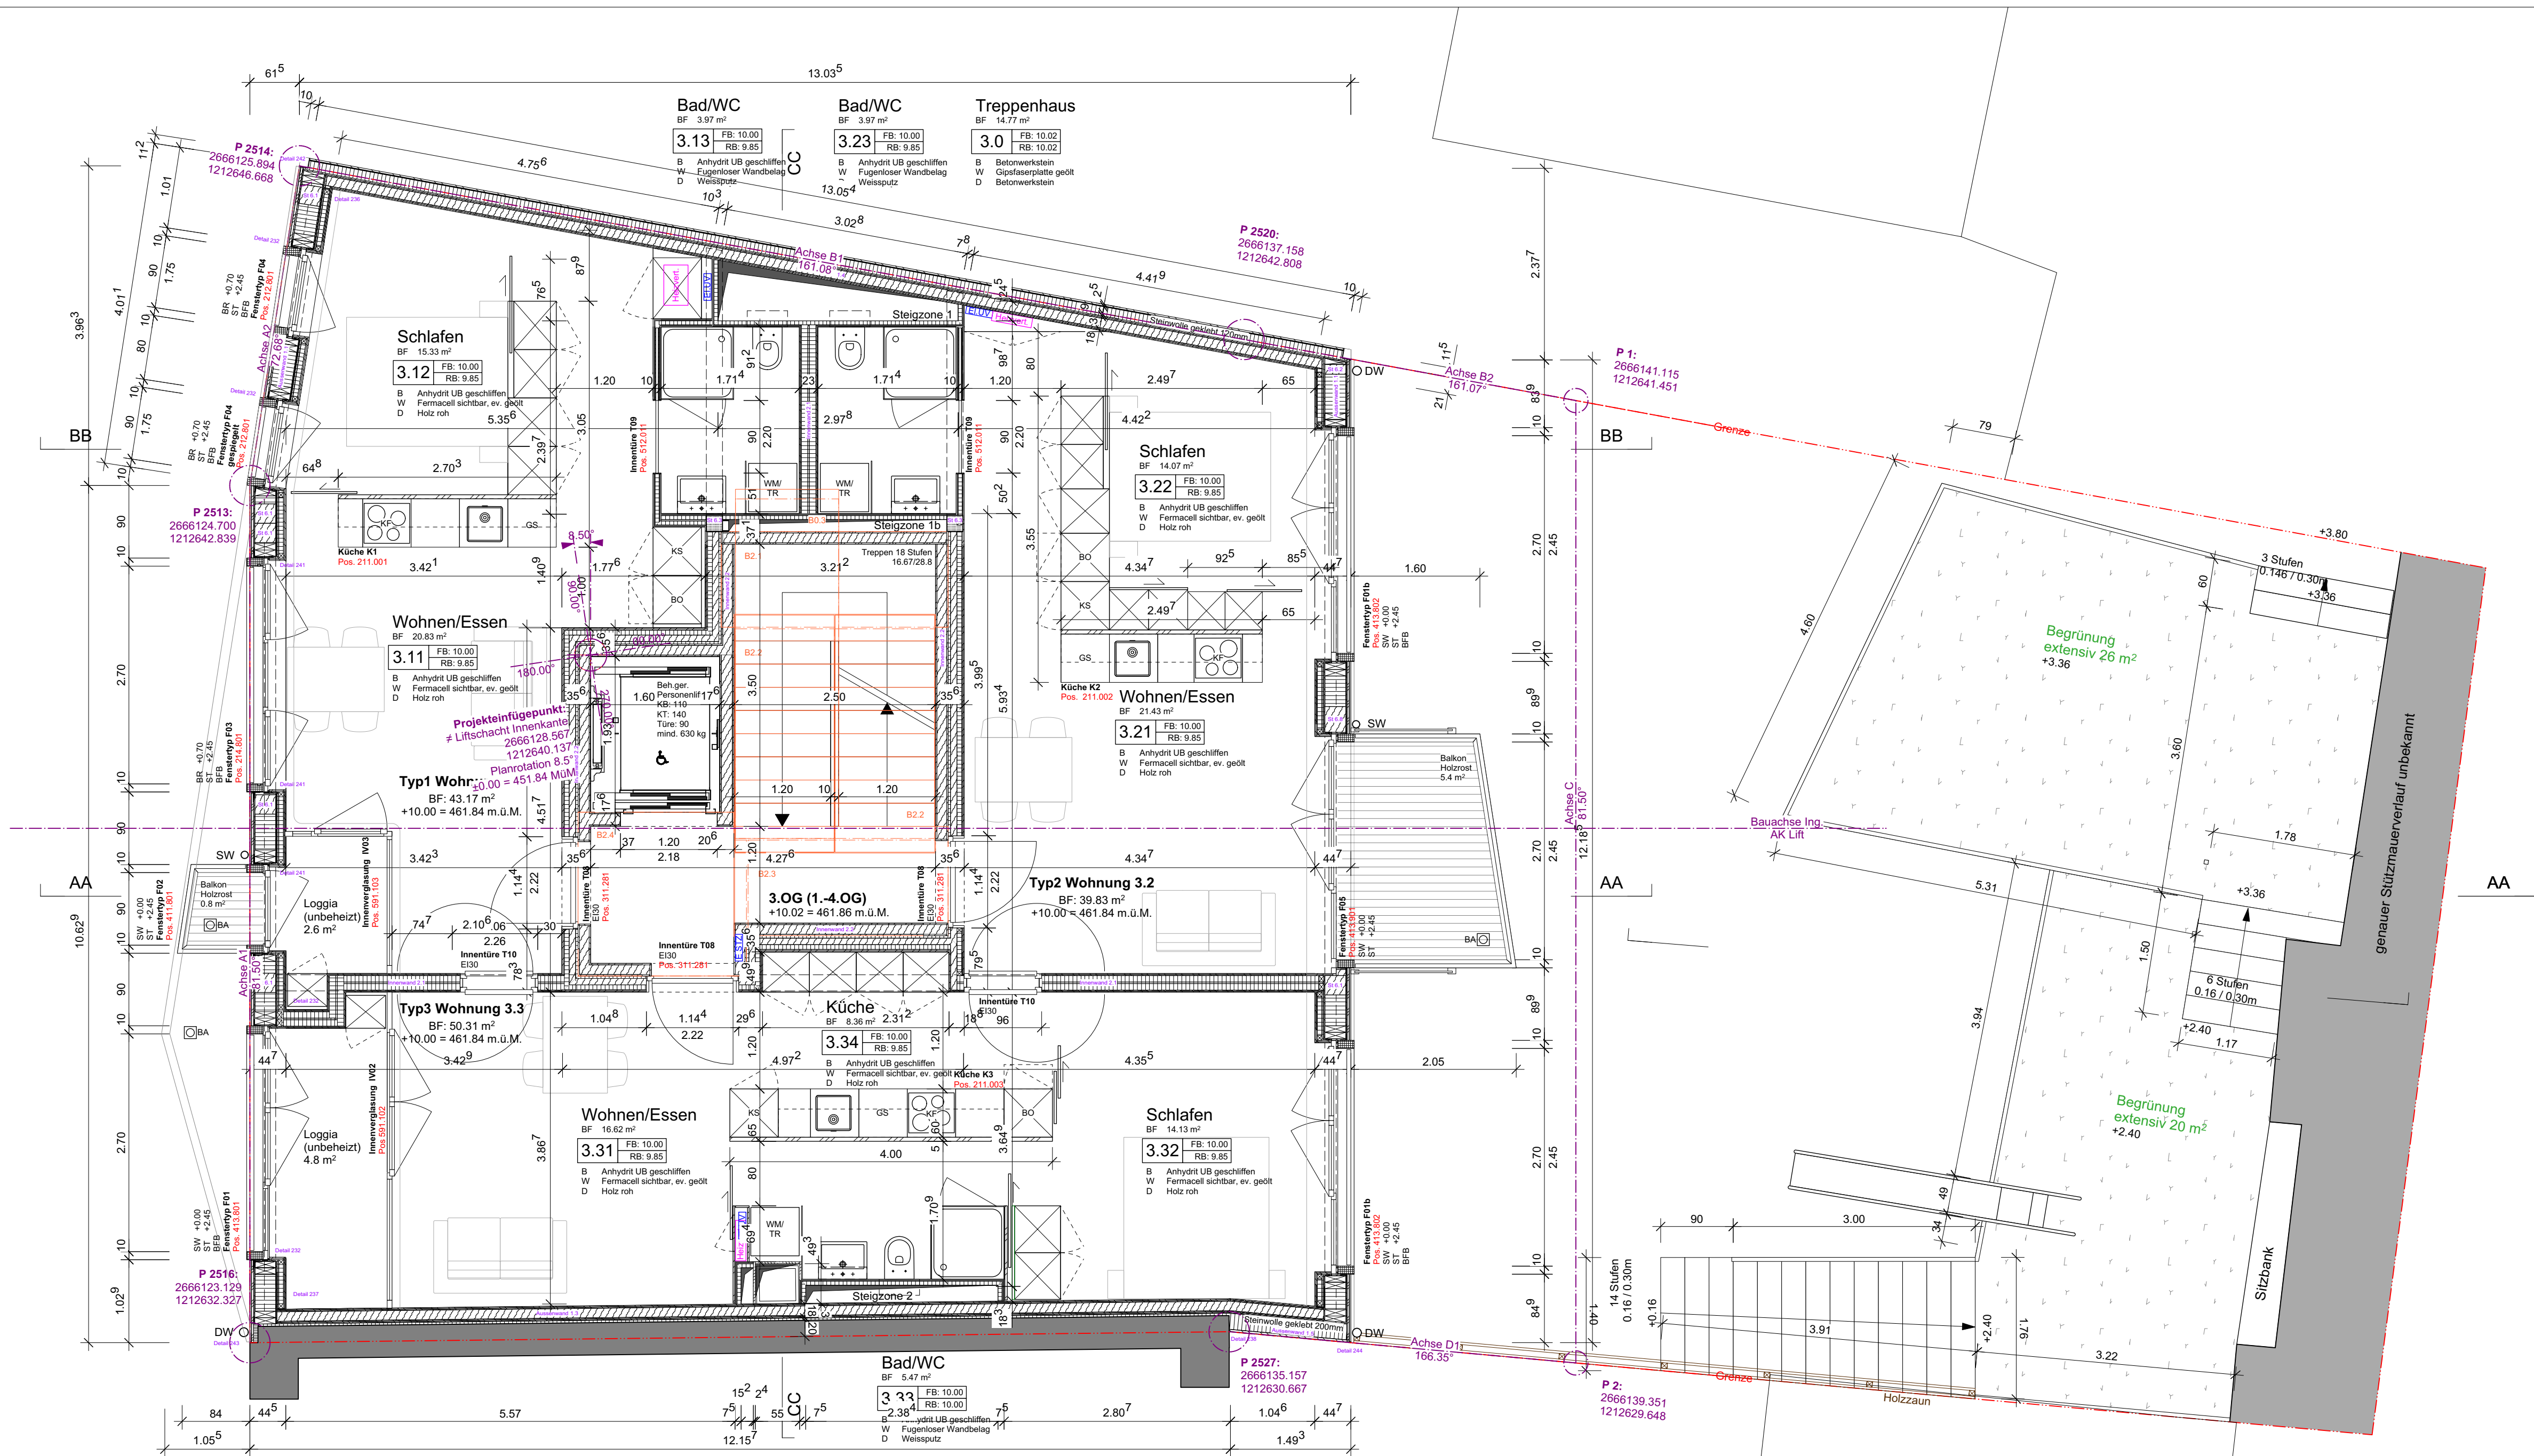

ABKÜRZUNGEN		
Allgemein	AK	Ausserkant
	OK	Oberkant
	UK	Unterkant
	IL	im Licht
	RB	Rohbodenniveau
	FB	Fertigbodenniveau
	BR	OK fertige Brüstung
	ST	UK Sturz roh
	SW	OK Schwelle
	t. u.M.	Meter über Meer
	B	Boden
	D	Decke
	W	Wand
	W	Wand
	W	Wand
Kücheninstallationen	BO	Backofen
	KH	Kochherd
	KS	Külschrank
	S	Geschirrspüler
	WM	Waschmaschine
	TR	Trockner
	KL	Klapppladen
	SL	Schiebeladen
	ROL	Rollen
	LAM	Lamellenstoren
	RAF	Rafflamellenstoren
	FAL	Faltladen
	K	Kurbel
	IV	Isolierverglasung
	IV3	Dreifachisolierverglasung
Fenster und Sonnenschutz	DFB	Beton-Fensterbank
	MFB	Metal-Fensterbank
	FFB	Faserzement-Fensterbank
	WA	Abwasser
	WAI	Industrieabwasser
	WAR	Reinabwasser
	WAR-R	Regenabwasser
	WAR-SI	Sickerabwasser
	WAS	Schmutzabwasser
	WAS	Schmutzabwasser
Entwässerung / Kanalisation	A	Auslaufhöhe
	BA	Bodenwasserablauf
	D	Deckenhöhe
	DW	Dachwasserleitung
	E	Einlaufhöhe
	FAB	Fettabscheider
	KS	Kontrollschacht
	MAB	Mineralölabscheider
	PU	Putzöffnung
	S	Sohlenhöhe
	SF	Schlammlang
	SR	Sickerleitung
	SS	Schlammsammler
	VS	Versickerungsschacht
	WA	Abwasser


ELEKTROPLANER		Gemet Elektroplanung GmbH		Wichlenstrasse 15, 6010 Kriens		041 322 01 11	
GEBÄUDETECHNIKANER		W&P Engineering		Mühlebach 2, 6362 Stansstad		041 612 01 41	
HOLZBAUSTATIK		Timbatec AG		Ausstellungsstrasse 36, 8005 Zürich		058 255 15 20	
MASSIVBAUSTATIK		Plus Statik		Buholzstrasse 12, 6032 Emmen		041 360 79 57	
BAULEITUNG		Fehlmann & Partner		Eichwaldstrasse 5, 6005 Luzern		041 312 10 90	
PLANVERFASSER		FANGAN Architekten		Binzstrasse 39, 8045 Zürich		044 552 09 70 mail@fangan.ch	
BAUHERR		Tobias Schär		Acherrainstrasse 7, 6390 Engelberg		076 336 69 91 tobiaschaer@hotmail.com	
Referenzhöhe		451.84		Projektnummer		033	
Massstab		1:50		Ausgabedatum		Fr., 15. Okt. 2021 / j b	
				Format		0.9/0.4	

FAN GAN

PROJEKT
Neubau Wohn- & Geschäftshaus


Maihofstrasse 8, 6004 Luzern

Plannummer
51.50.03

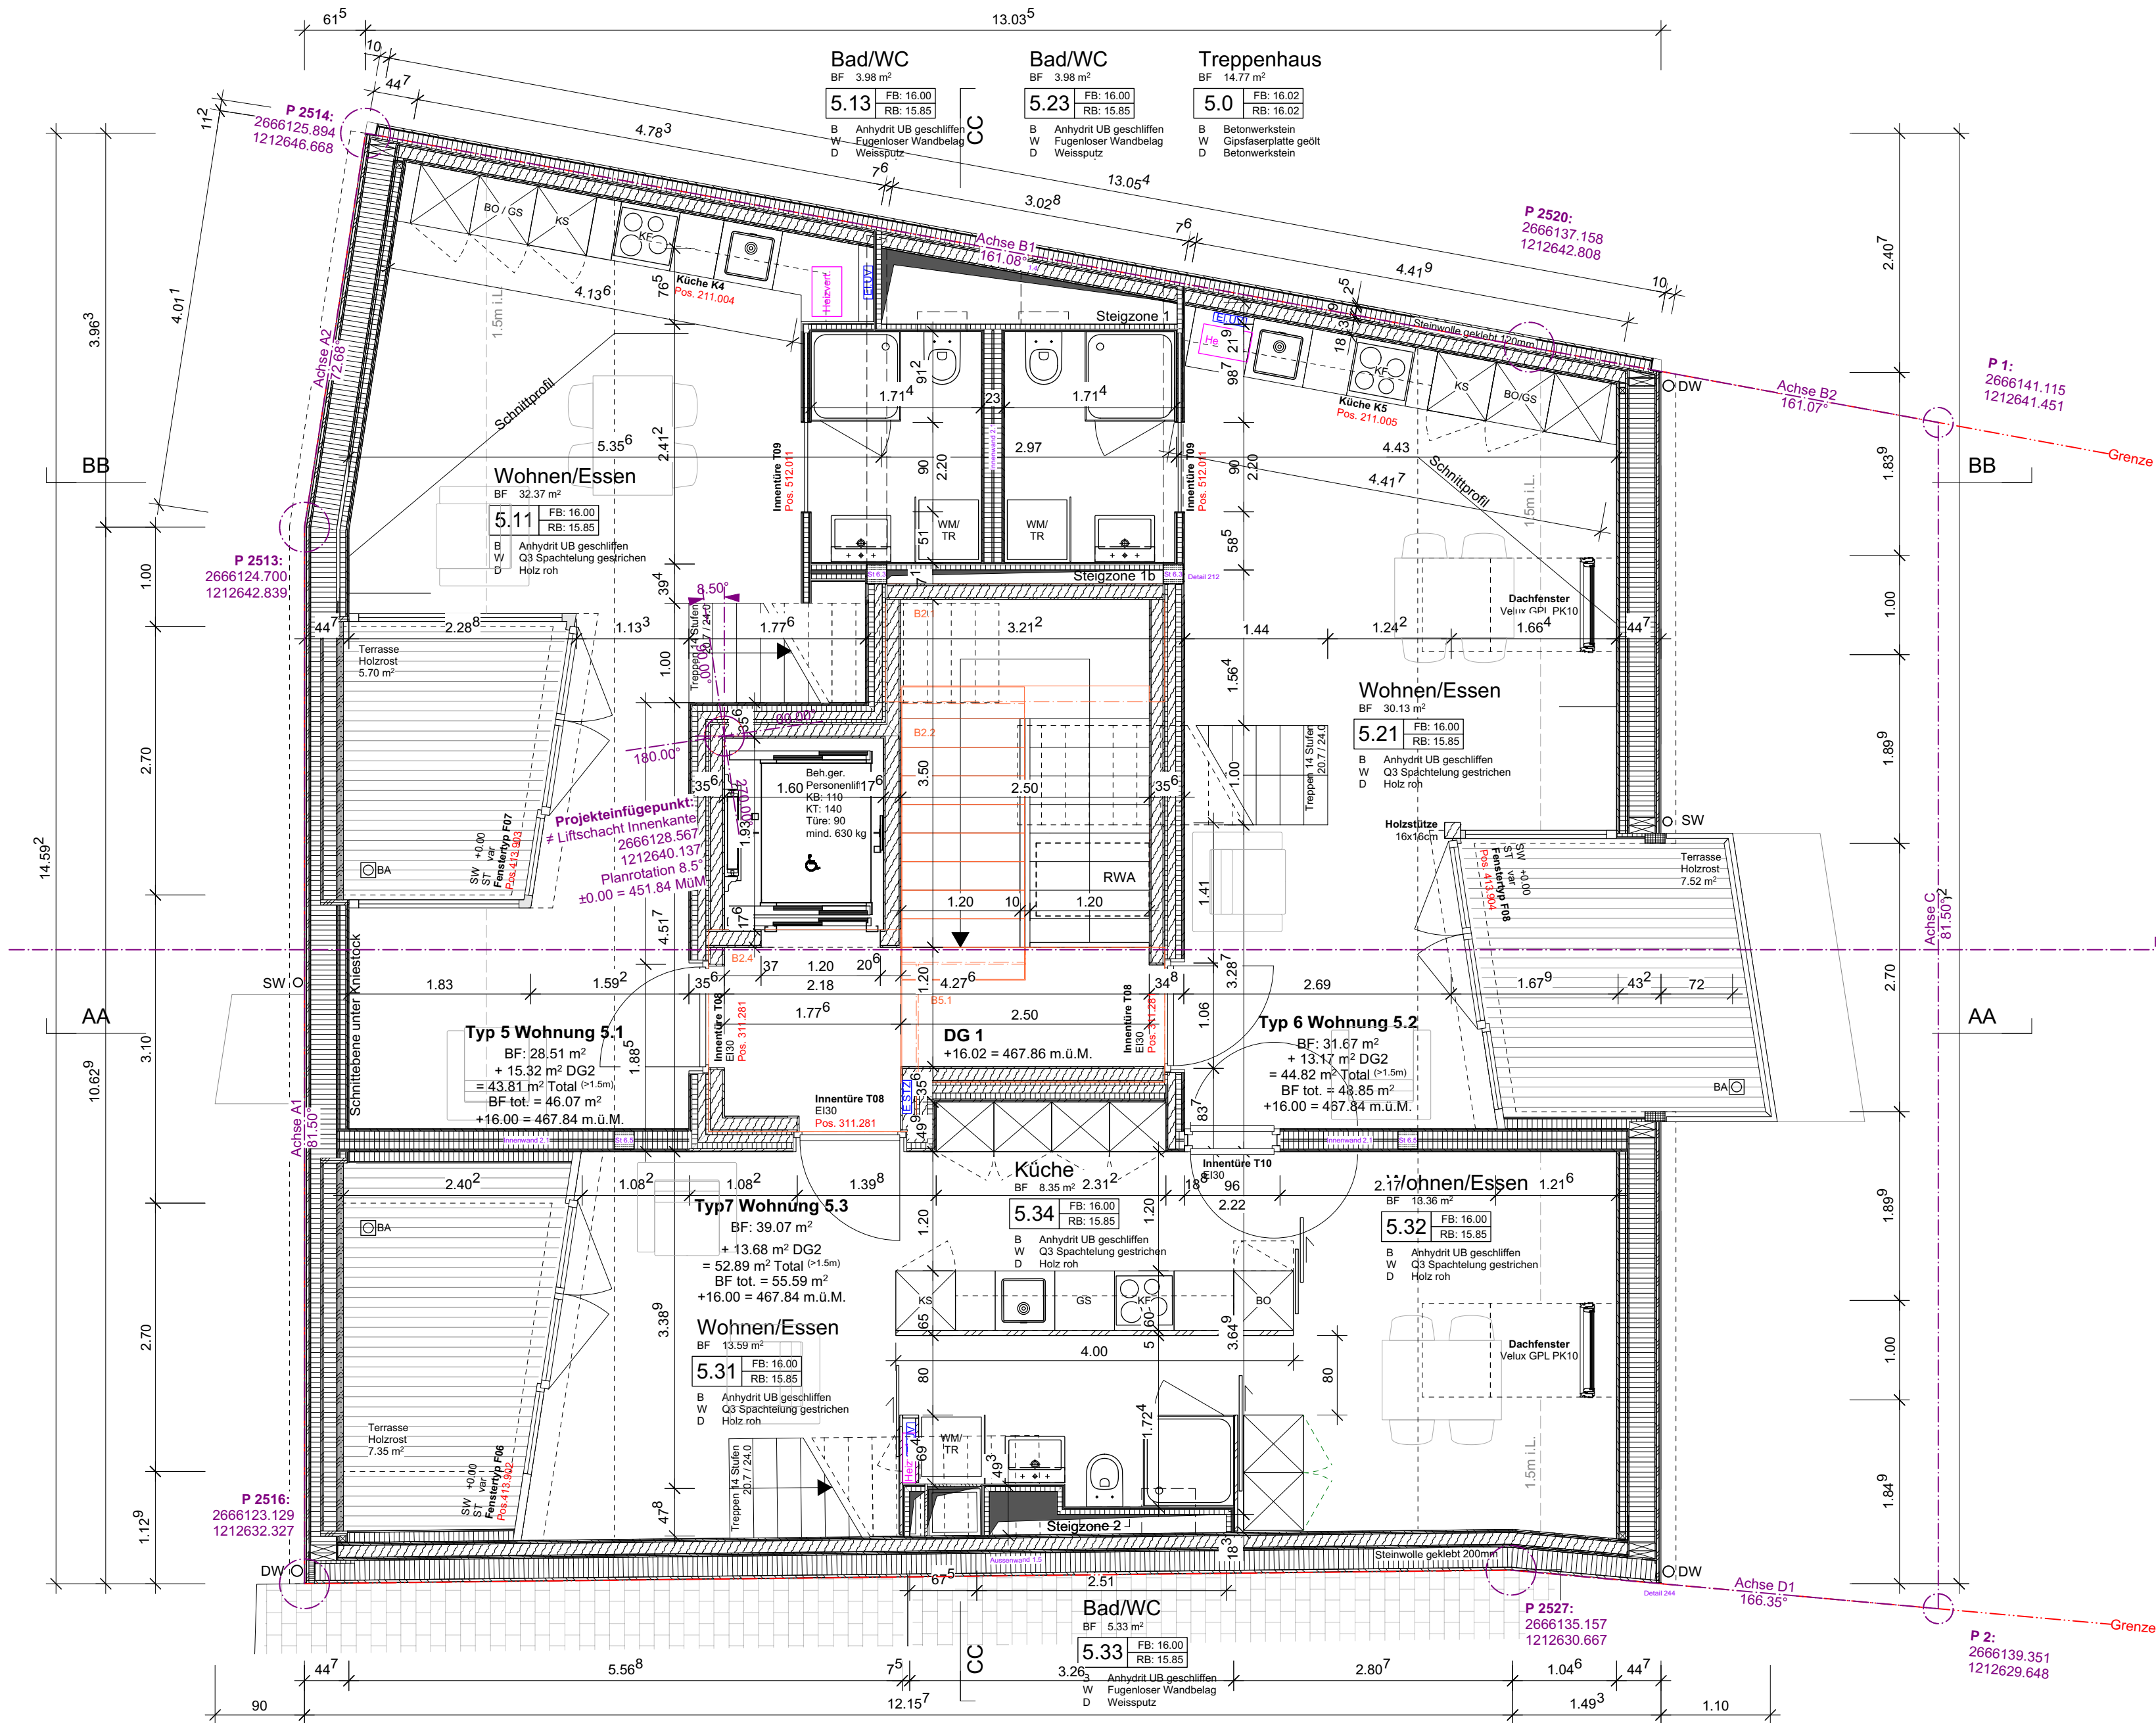

ABKÜRZUNGEN		
Allgemein	AK	Ausserkant
	OK	Oberkant
	UK	Unterkant
	IL	im Licht
	IL	Rohbodenniveau
	FB	Fertigbodenniveau
	BR	OK fertige Brüstung
	ST	UK Sturz roh
	SW	OK Schwelle
	u. d.M.	Meter über Meer
	B	Boden
	D	Decke
	W	Wand
	Hautechnik	
	E	Elektrische Installationen
Kücheninstallationen	BO	Backofen
	KH	Kochherd
	KS	Kühlschrank
	GS	Geschirrspüler
	WM	Waschmaschine
	TR	Trockner
	Fenster und Sonnenschutz	
	KL	Klappladen
	SL	Schiebeläden
	ROL	Rolläden
	LAM	Lamellenstoren
	RAF	Rafflamellenstoren
	FAL	Faltrolläden
	K	Kurbel
	IV	Isolierverglasung
Entwässerung / Kanalisation	IV3	Dreifachisolierverglasung
	L	Luftungs- und Klima-Installationen
	K	Kälte-Installationen
	S	Sanitäre Installationen
	WA	Auslaufhöhe
	BA	Bodenwasserablauf
	D	Deckelhöhe
	DW	Dachwasserleitung
	E	Einlaufhöhe
	FAB	Fettabscheider
	KS	Kontrollschacht
	MAB	Mineralölabscheider
	PU	Putzöffnung
	S	Sohlenhöhe
	SF	Schlammfang

ELEKTROPLANER Gernet Elektroplanung GmbH Wichlernstrasse 15, 6010 Kriens 041 322 01 11									
GEBÄUDETECHNIKPLANER W&P Engineering Mühlebach 2, 6362 Stansstad 041 612 01 41									
HOLZBAUSTATIK Timbatec AG Ausstellungsstrasse 36, 8005 Zürich 058 255 15 20		B	Stütze Orso-V in Whg. 5.2 zugefügt				24.9.21	jb	
		A	Innentüren zwischen Appartments zugefügt				20.8.21	jb	
		Index	Kommentar					Datum	
MASSIVBAUSTATIK Plus Statik Buholzstrasse 12, 6032 Emmen 041 360 79 57		LEGENDE Backsteine Kalksandsteine Zementsteine Beton bewehrt / unbewehrt Betonwerkstein el. gebundene Schüttung Brettsperholzplatten Brettschichtholz Holzständer C24 Holzwerkstoffe Stahl (Schnitt) Dämmstoffe Sperrschichten Dichtungsmasse Gipsfaserplatten Bruchsteinmauer Kante verdeckt Kante unterschit OKFB Oberkante Fertigboden OKRB Oberkante Rohboden UKRD Unterkannte Rohdecke UKFD Unterkannte Fertigdecke UKUZ Unterkannte Unterzug UKST Unterkannte Sturz RBR Brüstung roh FBR Brüstung fertig DD Deckendurchbruch WD Wanddurchbruch BD Bodendurchbruch FD Fundamentdurchbruch DS Deckenschlitz WS Wandschlitz BS Bodenschlitz FS Fundamentschlitz							
BAULEITUNG Fehlmann & Partner Eichwaldstrasse 5, 6005 Luzern 041 312 10 90									
PLANVERFASSER FANGAN Architekten Binzstrasse 39, 8045 Zürich 044 552 09 70 mail@fangan.ch									
BAUHERR Tobias Schär Acherrainstrasse 7, 6390 Engelberg 076 336 69 91 tobiasschaer@hotmail.com		Projektnummer		033					
		Ausgabedatum		Fr., 15. Okt. 2021 / jb					
		Format		0.7/0.4					
Referenzhöhe 451.84		PLANINHALT 1. Dachgeschoss 0 1 2 3 4 5m							
Massstab 1:50									
FAN GAN		PROJEKT Neubau Wohn- & Geschäftshaus Maihofstrasse 8, 6004 Luzern					Plannummer 51.50.07		

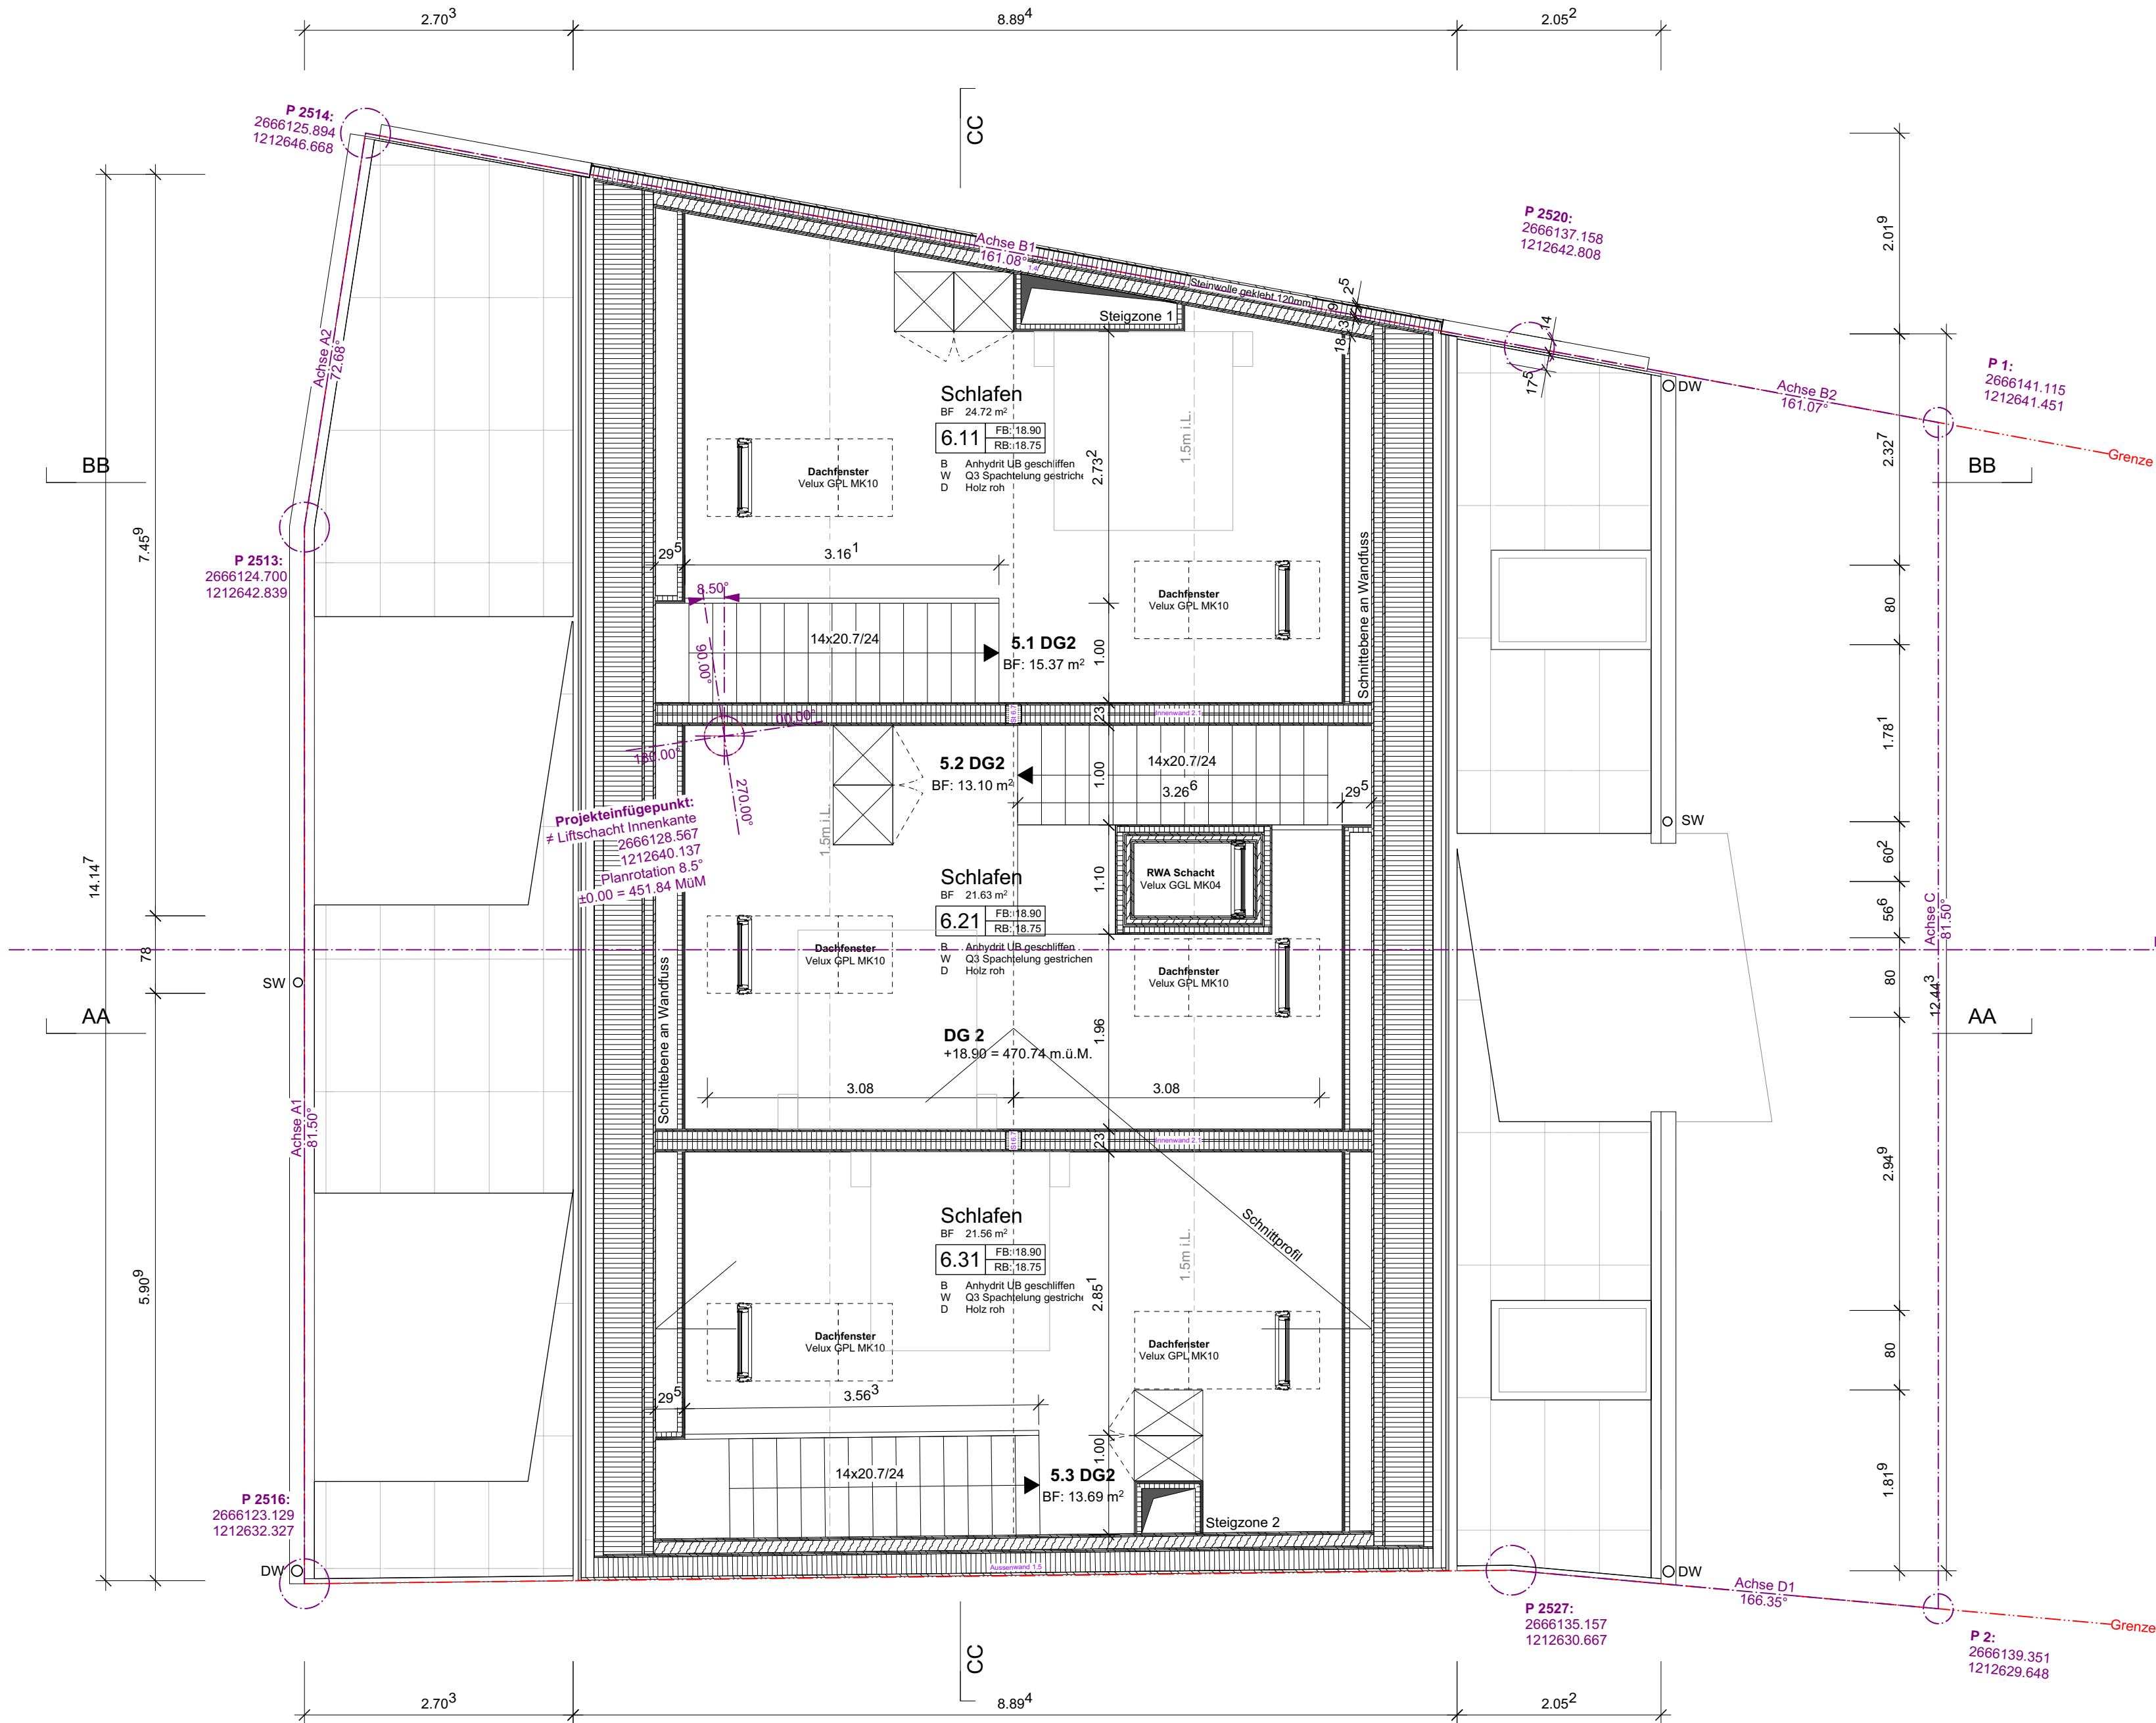


ABKÜRZUNGEN
Allgemein
AK Ausserkant
OK Oberkant
UK Unterkant
IL im Licht
RB Rohbodenniveau
FB Fertigbodenniveau
BR OK fertige Brüstung
ST UK Sturz roh
SW OK Schwelle
n. ü.M. Meter über Meer
B Boden
D Decke
W Wand
Haustechnik
E Elektrische Installationen
H Heizungs-Installationen
L Lüftungs- und Klima-Installationen
K Kälte-Installationen
S Sanitäre Installationen
Kücheninstallationen
BO Backofen
KH Kochherd
KS Kühlschrank
G Geschirrspüler
WM Waschmaschine
TR Trockner
Fenster und Sonnenschutz
KL Klappladen
SL Schiebeladen
ROL Rolladen
LAM Lamellenstoren
RAF Rafflamellenstoren
FAL Faltrolladen
K Kurbel
IV Isolierverglasung
IV3 Dreifachisolierverglasung
L Luftungs- und Klima-Installationen
MFB Metall-Fensterbank
FFB Faserzement-Fensterbank
Entwässerung / Kanalisation
A Auslaufhöhe
BA Bodenwasserablauf
D Dachhöhe
DW Dachwasserleitung
E Einlaufhöhe
FAB Fettabscheider
KS Kontrollschicht
MAB Mineralölabscheider
PU Putzöffnung
S Schienhöhe
SF Schlammfang
SR Sickerleitung
RAF Schlammfänger
SS Versickerungsschicht
WA Abwasser
WAI Industriebewässerung
WAR Reibwasser
WAR-R Regenabwasser
WAR-SI Sickerabwasser
WAS Schmutzabwasser


ELEKTROPLANER
Gernot Elektroplanung GmbH
Wichlernstrasse 15, 6010 Kriens
041 322 01 11
GEBÄUDETECHNIKPLANER
W&P Engineering
Mühlebach 2, 6362 Stansstad
041 612 01 41
HOLZBAUSTATIK
Timbatec AG
Ausstellungsstrasse 36, 8005 Zürich
058 255 15 20
MASSIVBAUSTATIK
Plus Statik
Buholzstrasse 12, 6032 Emmen
041 360 79 57
BAULEITUNG
Fehlmann & Partner
Eichwaldstrasse 5, 6005 Luzern
041 312 10 90
PLANVERFASSER
FANGAN Architekten
Binzstrasse 39, 8045 Zürich
044 552 09 70 mail@fangan.ch
BAUHERR
Tobias Schär
Acherrainstrasse 7, 6390 Engelberg
076 336 69 91
tobiasschaer@hotmail.com

Referenzhöhe
451.84
Massstab
1:50

PLANINHALT
2. Dachgeschoss
0 1 2 3 4 5m
N
PROJEKT
Neubau Wohn- & Geschäftshaus
Maihofstrasse 8, 6004 Luzern
Plannummer
51.50.08

Index	Kommentar	Datum
LEGENDE		
	Backsteine	OKFB Oberkante Fertigboden
	Kalksandsteine	OKRB Oberkante Rohboden
	Zementsteine	UKRD Unterkante Rohdecke
	Beton bewehrt / unbewehrt	UKFD Unterkante Fertigdecke
	Betonwerkstein	UKUZ Unterkante Unterzug
	el. gebundene Schüttung	UKST Unterkante Sturz
	Brettsperrholzplatten	RBR Brüstung roh
	Brettschichtholz	RBR Brüstung fertig
	Holzständer C24	
	Holzwerkstoffe	
	Stahl (Schnitt)	DD Deckendurchbruch
	Dämmstoffe	WD Wanddurchbruch
	Sperrschichten	BD Bodendurchbruch
	Dichtungsmasse	FD Fundamentdurchbruch
	Gipsfaserplatten	
	Bruchsteinmauer	DS Deckenschlitz
	Kante verdeckt	WS Wandschlitz
	Kante untersicht	BS Bodenschlitz
		FS Fundamentschlitz

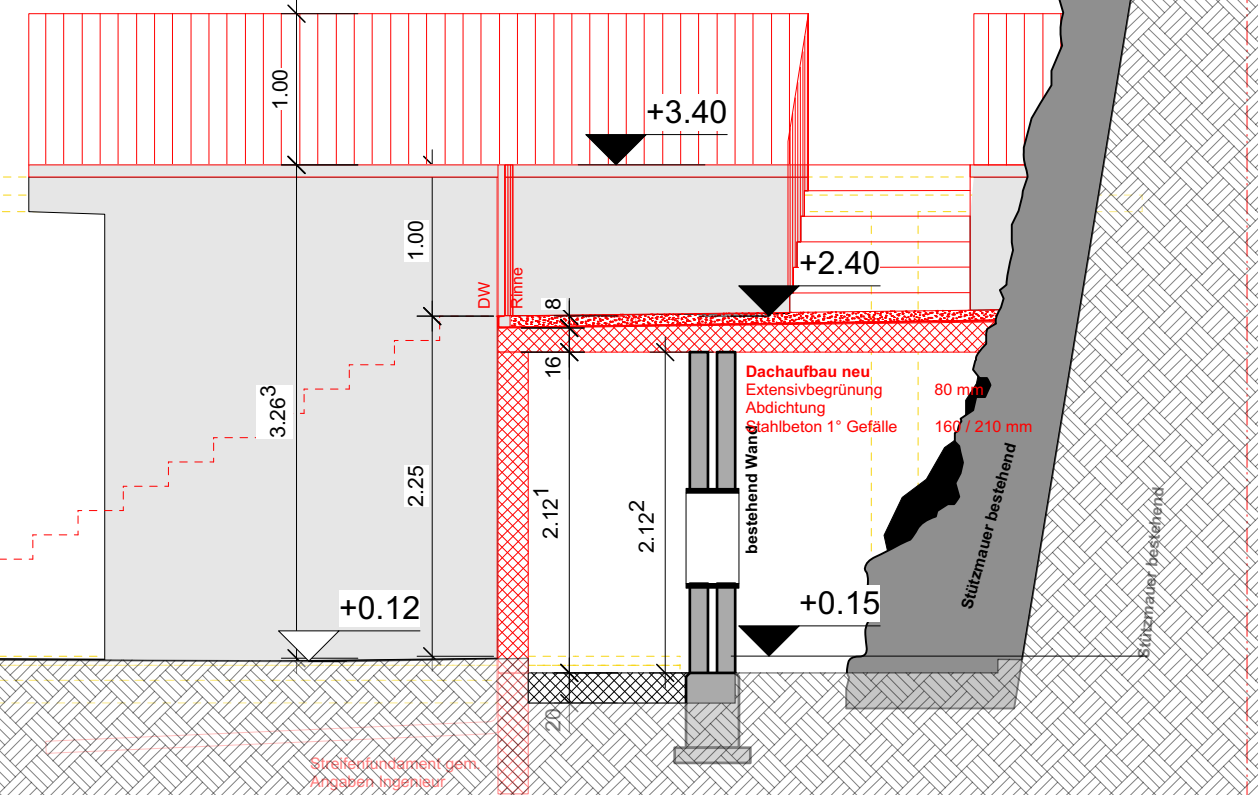


 
Referenzhöhe 451.84	PLANINHALT Schnitt AA
Messstab 1:50	
	PROJEKT Neubau Wohn- & Geschäftshaus
	Maihofstrasse 8, 6004 Luzern Plannummer 51.50.09














ABKÜRZUNGEN		
Allgemein		
AK	Ausserkant	
OK	Oberkant	
UK	Unterkant	
IL	im Licht	
RB	Rohbodenniveau	
FB	Fertigbodenniveau	
BR	OK fertige Brüstung	
ST	UK Sturz roh	
SW	OK Schwelle	
u. d.M.	Meter über Meer	
B	Boden	
D	Decke	
l	lufte	
W	Wasser	
Haustechnik		
E	Elektrische Installationen	
H	Heizungs-Installationen	
L	Luftungs- und Klima-Installationen	
K	Kälte-Installationen	
S	Sanitäre Installationen	
Kücheninstallationen		
BO	Backofen	
KH	Kochherd	
KS	Kühlschrank	
S	Geschirrspüler	
WM	Waschmaschine	
TR	Trockner	
Fenster und Sonnenschutz		
KL	Klapppläden	
SL	Schiebelenen	
ROL	Rolläden	
LAM	Lamellenstoren	
RAF	Rafflamellenstoren	
FAL	Faltrolläden	
K	Kurbel	
IV	Isolierverglasung	
IV3	Dreifachisolierverglasung	
BFB	Beton-Fensterbank	
MFB	Metall-Fensterbank	
FFB	Faserzement-Fensterbank	
Entwässerung / Kanalisation		
A	Auslaufhöhe	
BA	Bodenwasserablauf	
D	Deckelhöhe	
DW	Dachwasserleitung	
E	Einlaufhöhe	
FAB	Fettabscheider	
KS	Kontrollschacht	
MAB	Mineralabscheider	
PU	Putzöffnung	
S	Sohlenhöhe	
SF	Schlammlang	
SR	Sickerleitung	
SS	Schlammsammler	
VS	Versickerungsschacht	
WA	Abwasser	
WAI	Industrieabwasser	
WAR	Reinabwasser	
WAR-R	Regenabwasser	
WAR-SI	Sickerabwasser	
WAS	Schmutzabwasser	


ELEKTROPLANER Gernet Elektroplanung GmbH Wichlernstrasse 15, 6010 Kriens 041 322 01 11				
GEBAUDETECHNIKPLANER W&P Engineering Mühlebach 2, 6362 Stansstad 041 612 01 41				
HOLZBAUSTATIK Timbatec AG Ausstellungsstrasse 36, 8005 Zürich 058 255 15 20		D	Dachfenster PK10 nach oben gerutscht	15.10.21 jb
		C	Wand Veloraum-Treppenhaus neu in 20cm Beton	23.9.21 jb
		B	AK Betondecke über EG 40mm nach innen verschoben gem. Holzbauer	22.9.21 jb
		A	Decke UG durchgehend 28cm Beton	22.9.21 jb
		Index Kommentar		Datum
MASSIVBAUSTATIK Plus Statik Buholzstrasse 12, 6032 Emmen 041 360 79 57		LEGENDE </		

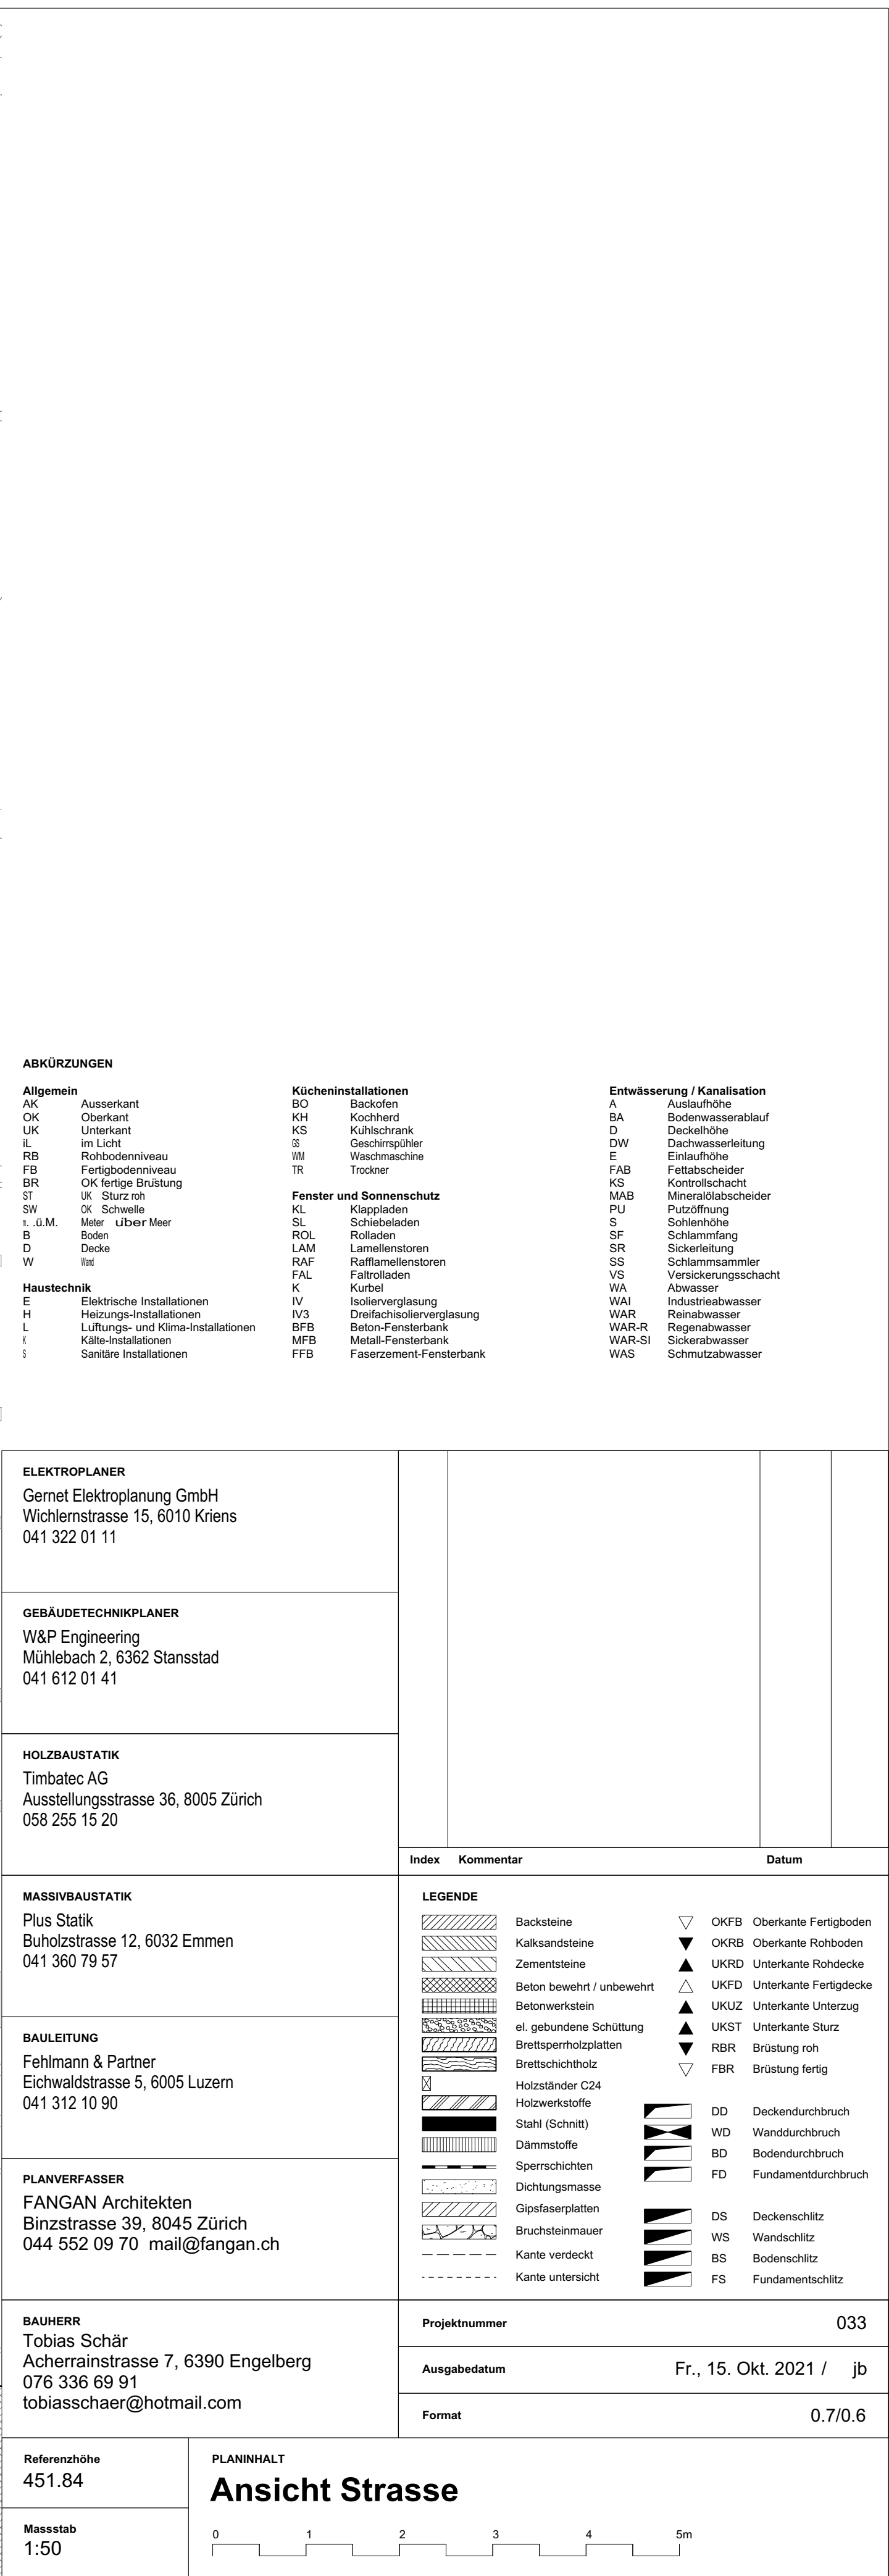

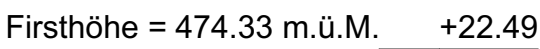

ABKÜRZUNGEN		
Allgemein	Kücheninstallationen	Entwässerung / Kanalisation
AK Ausserkant	BO Backofen	A Aualaufhöhe
OK Oberkant	KH Kuchenschrank	BA Bodenwasserablauf
UK Unterkant	KS Kuchenschrank	D Deckenhöhe
IL im Licht	SS Geschirrspüler	DW Dachwasserleitung
RB Rohbodenniveau	WI Waschmaschine	E Einlaufhöhe
FB Fertigbodenniveau	TR Trockner	FAB Fettsäurefänger
BR OK fertige Brüstung		KS Kontrollschacht
ST OK Sturz roh	Fenster und Sonnenschutz	MAB Mineralwolleabscheider
SW OK Schwelle	KL Klappläden	PU Putzöffnung
l .g.M. Meer über Meer	LS Schiebläden	S Schienhöhe
B Boden	ROL Rollläden	SF Schlammfang
D Decke	LAM Lamellenfenster	SR Sickerleitung
W Wai	RAF Raffumellenfenster	SS Schammassammler
	FAL Fallrolläden	VS Versickerungsschacht
	K K	WA Abwasser
Haustechnik	IV Isolierverglasung	WAI Industrierinowasser
H Elektrische Installationen	IV3 Dreifachboilerisolierverglasung	WAR Reinabwasser
H Heizungs-Installationen	FBF Fenster-Fensterbank	WAR-R Regenabwasser
L Lüftungs- und Klima-Installationen	MFb Metall-Fensterbank	WAR-S1 Sickerabwasser
S Sanitär-Installationen	FFB Faserbeton-Fensterbank	WAS Schmutzwasser
S Sanitäre Installationen		

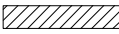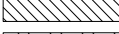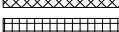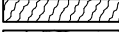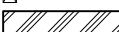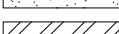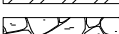
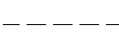
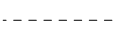
 
 
ELEKTROPLANUNG Gernet Elektroplanung GmbH Wichlernstrasse 15, 6010 Kriens 041 322 01 11					
GEBÄUDETECHNIKPANER W&P Engineering Mühlebach 2, 6362 Stansstad 041 612 01 41					
HOLZBAUSTATIK Timbatec AG Ausstellungsstrasse 36, 8005 Zürich 058 255 15 20					
		Index	Kommentar	Datum	
MASSIVBAUSTATIK Plus Statik Buholzstrasse 12, 6032 Emmen 041 360 79 57		LEGENDE  Backsteine  Kalksandsteine  Zementsteine  Beton bewehrt / unbewehrt  Betonwerkstein  el. gebundene Schüttung  Brettspertholzplatten  Brettschichtholz  Holzständer C24  Holzwerkstoffe  Stahl (Schnitt)  Dämmstoffe  Sperrschichten  Dichtungsmasse  Gipsfaserplatten  Bruchsteinmauer  Kante verdeckt  Kante untersicht  OKFB Oberkante Fertigboden  OKRB Oberkante Rohboden  UKRD Unterkannte Rohdecke  UKFD Unterkannte Fertigdecke  UKUZ Unterkannte Unterzug  UKST Unterkannte Sturz  RBR Brüstung roh  FBR Brüstung fertig  DD Deckendurchbruch  WD Wanddurchbruch  BD Bodendurchbruch  FD Fundamentdurchbruch  DS Deckenschlitz  WS Wandschlitz  BS Bodenschlitz  FS Fundament Schlitz			
BAULEITUNG Fehlmann & Partner Eichwaldstrasse 5, 6005 Luzern 041 312 10 90					
PLANVERFASSER FANGAN Architekten Binzstrasse 39, 8045 Zürich 044 552 09 70 mail@fangan.ch					
BAUHERR Tobias Schär Acherrainstrasse 7, 6390 Engelberg 076 336 69 91 tobias.schaer@hotmail.com		Projektnummer		033	
		Ausgabedatum		Fr., 15. Okt. 2021 / jp	
		Format		0.7/0.6	
Referenzhöhe 451.84	PLANINHALT Ansicht Hof				
Massstab 1:50					
FAN GAN		PROJEKT Neubau Wohn- & Geschäftshaus			Plannummer 51.10.12
		Maihofstrasse 8, 6004 Luzern			

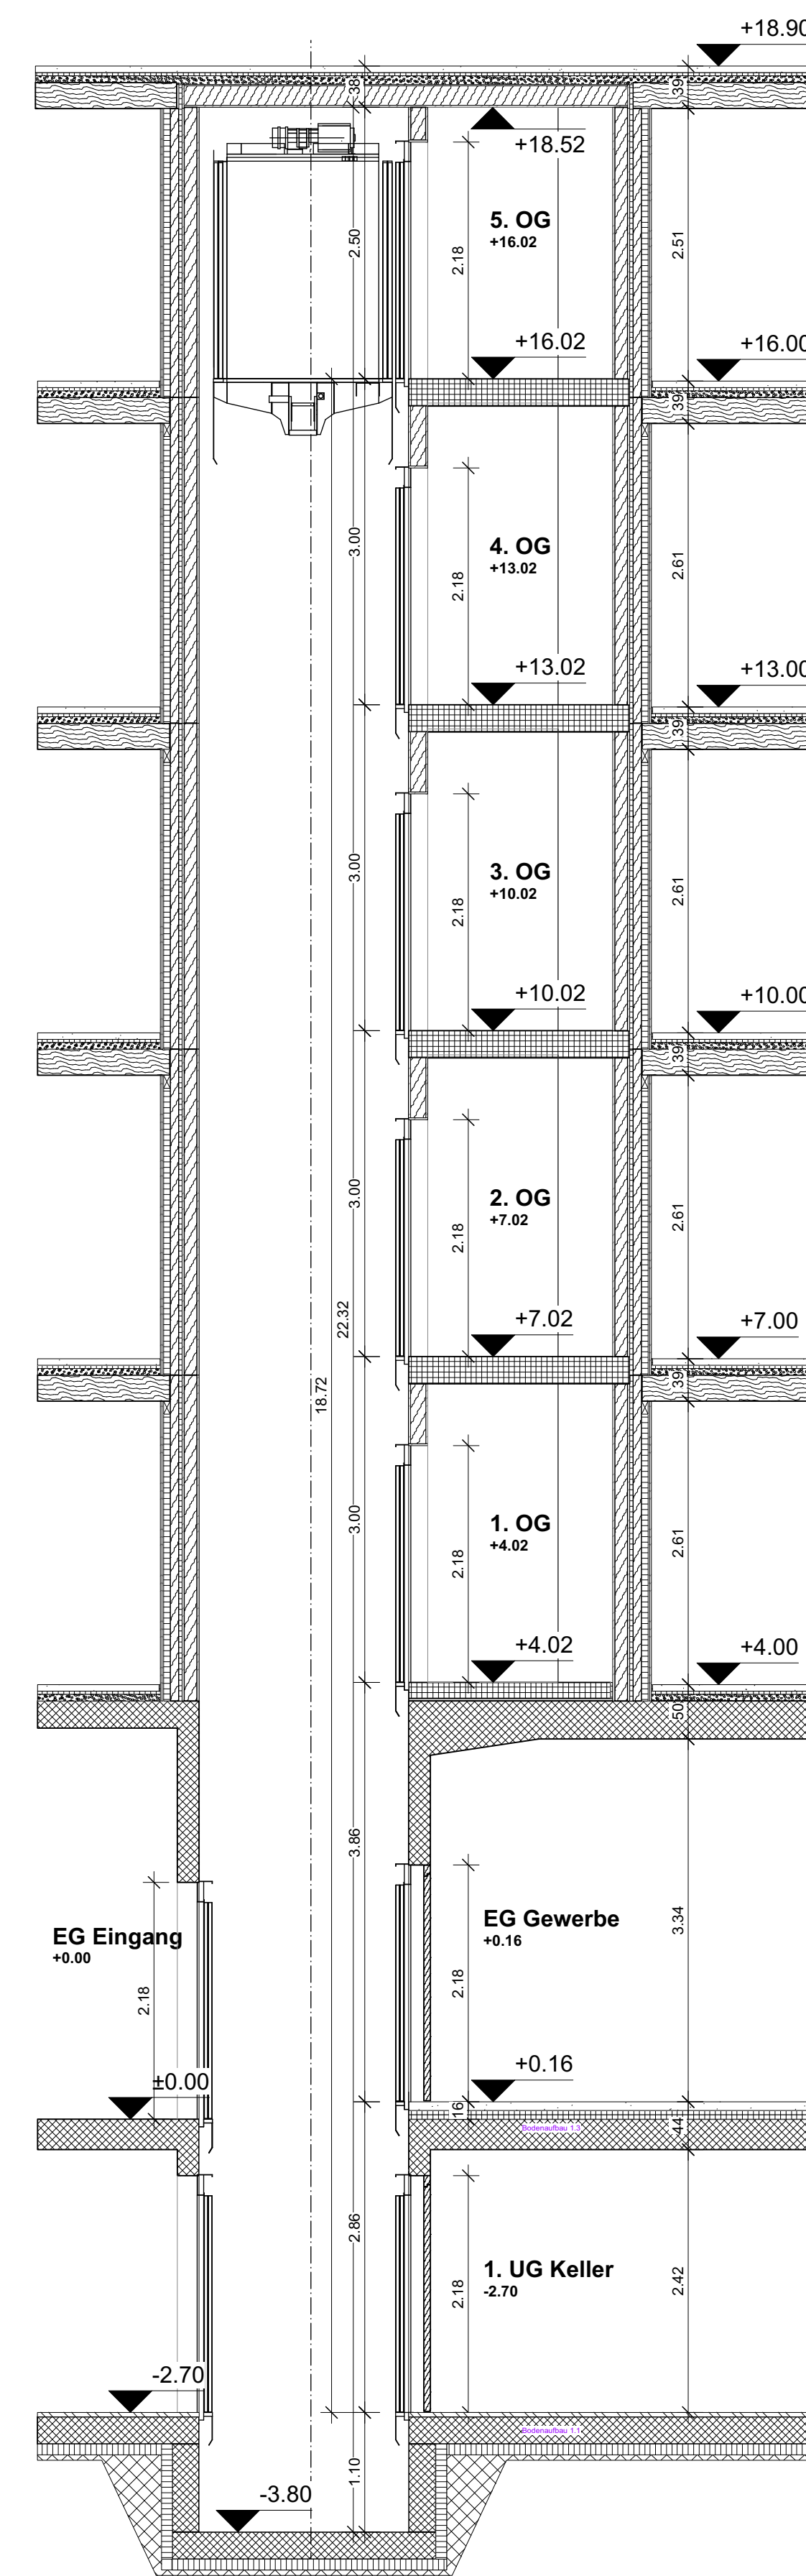

ABKÜRZUNGEN		
Allgemein	Kücheninstallationen	Entwässerung / Kanalisation
AK Ausserkett	BO Backofen	A Auslaufhöhe
OK Oberkant	KH Kochherd	BA Bodenwasserablauf
UK Unterkant	KS Küchenschrank	BA Deckenhöhe
IL Im Licht	GS Geschirrspüler	DB Dachwasserleitung
RB Rohbodenverklebung	W Wassereinzie	E Einlaufhöhe
FB Fergingebodenverklebung	TR Treischer	FB Faltstabschieber
FR Fertige Räumung		KC Kantenabstreifer
ST Sturz		MA Mineralabscheider
SW OK Schwelle	Fenster und Sonnenschutz	PU Putzlöffel
U.M. Mehr über Meter	KL Klappladen	S Sonnenhöhe
B Boden	SL Schiebläden	SS Schirmfang
W Witterung	LAM Lamellenstoren	SF Sickerleitung
	RAF Raffelarmelastoren	SL Schlammräumler
	FAL Falltrolläden	VS Versickerungswasser
	K Kurbel	W Abwasser
Haustechnik	IV Isolierverglasung	WI Industriehaushälter
E Elektrische Installationen	IVT Interschaltungsverglasung	WI Anlaufwasser
E Heizung/Installationen	FBF Beton-Fensterbank	WAR Regenwasser
L Lüftungs- und Klima-Installationen	MFb Metall-Fensterbank	WAS Sickerwasser
L Sanitäre Installationen	FBF Faserzement-Fensterbank	WS Schutzwasser

ELEKTROPLANER Gernot Elektroplanung GmbH Wichlernstrasse 15, 6010 Kriens 041 322 01 11			
GEBAUDETECHNIKPANER W&P Engineering Mühlebach 2, 6362 Stansstad 041 612 01 41			
HOLZBAUSTATIK Timbatec AG Ausstellungsstrasse 36, 8005 Zürich 058 255 15 20			
		A	Unterlagsboden im EG auf +0.16 erhöht
		Index	Kommentar
			Datum
MASSIVBAUSTATIK Plus Statik Buholzstrasse 12, 6032 Emmen 041 360 79 57		LEGENDE Backsteine Kalksandsteine Zementsteine Beton bewehrt / unbewehrt Betonwerkstein el. gebundene Schüttung Brettsperrholzplatten Brettstichholz Holzständer C24 Holzwerkstoffe Stahl (Schnitt) Dämmstoffe Sperrschichten Dichtungsmasse Gipsfaserplatten Bruchsteinmauer Kante verdeckt Kante unversicht OKFB Oberkante Fertigboden OKRB Oberkante Rohdecke UKRD Unterkannte Rohdecke UKUZ Unterkannte Unterzug UKST Unterkannte Sturz RBR Brüstung roh FBR Brüstung fertig DD Deckendurchbruch WD Wanddurchbruch BD Bodendurchbruch FD Fundamentdurchbruch DS Deckenschlitz WS Wandschlitz BS Bodenschlitz FS Fundamentschlitz	
PLANVERFASSER FANGAN Architekten Binzstrasse 39, 8045 Zürich 044 552 09 70 mail@fangan.ch		PROJEKTHAUPT Projektneummer 033	
BAUHERR Tobias Schär Acherrainstrasse 7, 6390 Engelberg 076 336 69 91 tobias.schaer@hotmail.com		Ausgabedatum Fr., 15. Okt. 2021 / jr	
		Format 9,0/9,6	
Referenzhöhe 451.84	PLANINHALT Schnitt CC & Liftschacht		
Massstab 1:50	PROJEKT Neubau Wohn- & Geschäftshaus Maihofstrasse 8, 6004 Luzern		
		Plannummer 51.50.14	

  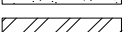  

ELEKTROPLANER Gernet Elektroplanung GmbH Wichlernstrasse 15, 6010 Kriens 041 322 01 11					
GEBÄUDETECHNIKANER W&P Engineering Mühlebach 2, 6362 Stansstad 041 612 01 41					
HOLZBAUSTATIK Timbateg AG Ausstellungsstrasse 36, 8005 Zürich 058 255 15 20		B A	Ergänzungsplatten eingezeichnet Neue Dachfensterpositionen gemäss PV Einteilung	14.10.21 6.10.21	jb jb
		Index	Kommentar	Datum	
MASSIVBAUSTATIK Plus Statik Buholzstrasse 12, 6032 Emmen 041 360 79 57		LEGENDE  Backsteine  Kalksandsteine  Zementsteine  Beton bewehrt / unbewehrt  Betonwerkstein  ei. gebundene Schüttung  Brettspertholzplatten  Brettschichtholz  Holzständer C24  Holzwerkstoffe  Stahl (Schnitt)  Dämmstoffe  Sperrschichten  Dichtungsmasse  Gipsfaserplatten  Bruchsteinmauer  Kante verdeckt  Kante unterschit  OKFB Oberkante Fertigboden  OKRB Oberkante Rohboden  UKRD Unterkante Rohdecke  UKFD Unterkante Fertigdecke  UKUZ Unterkante Unterzug  UKST Unterkante Sturz  RBR Brüstung roh  FBR Brüstung fertig  DD Deckendurchbruch  WD Wanddurchbruch  BD Bodendurchbruch  FD Fundamentdurchbruch  DS Deckenschlitz  WS Wandschlitz  BS Bodenschlitz  FS Fundamentschlitz			
BAULEITUNG Fehlmann & Partner Eichwaldstrasse 5, 6005 Luzern 041 312 10 90					
PLANVERFASSER FANGAN Architekten Binzstrasse 39, 8045 Zürich 044 552 09 70 mail@fangan.ch					
BAUHERR Tobias Schär Acherrainstrasse 7, 6390 Engelberg 076 336 69 91 tobias.schaer@hotmail.com		Projektnummer		033	
		Ausgabedatum		Fr., 15. Okt. 2021 / jb	
		Format		0.7/0.4	
Referenzhöhe 451.84	PLANINHALT Dachaufsicht				
Massstab 1:50					
					
		PROJEKT Neubau Wohn- & Geschäftshaus			Plannummer 51.50.15
		Maihofstrasse 8, 6004 Luzern			

